PODÉLNÝ PROFIL KANALIZACE - 2. ČÁST JEDNOTNÁ KANALIZACE úsek ŠJP7 - ŠJP9

MĚŘÍTKO:
1:200/1:100

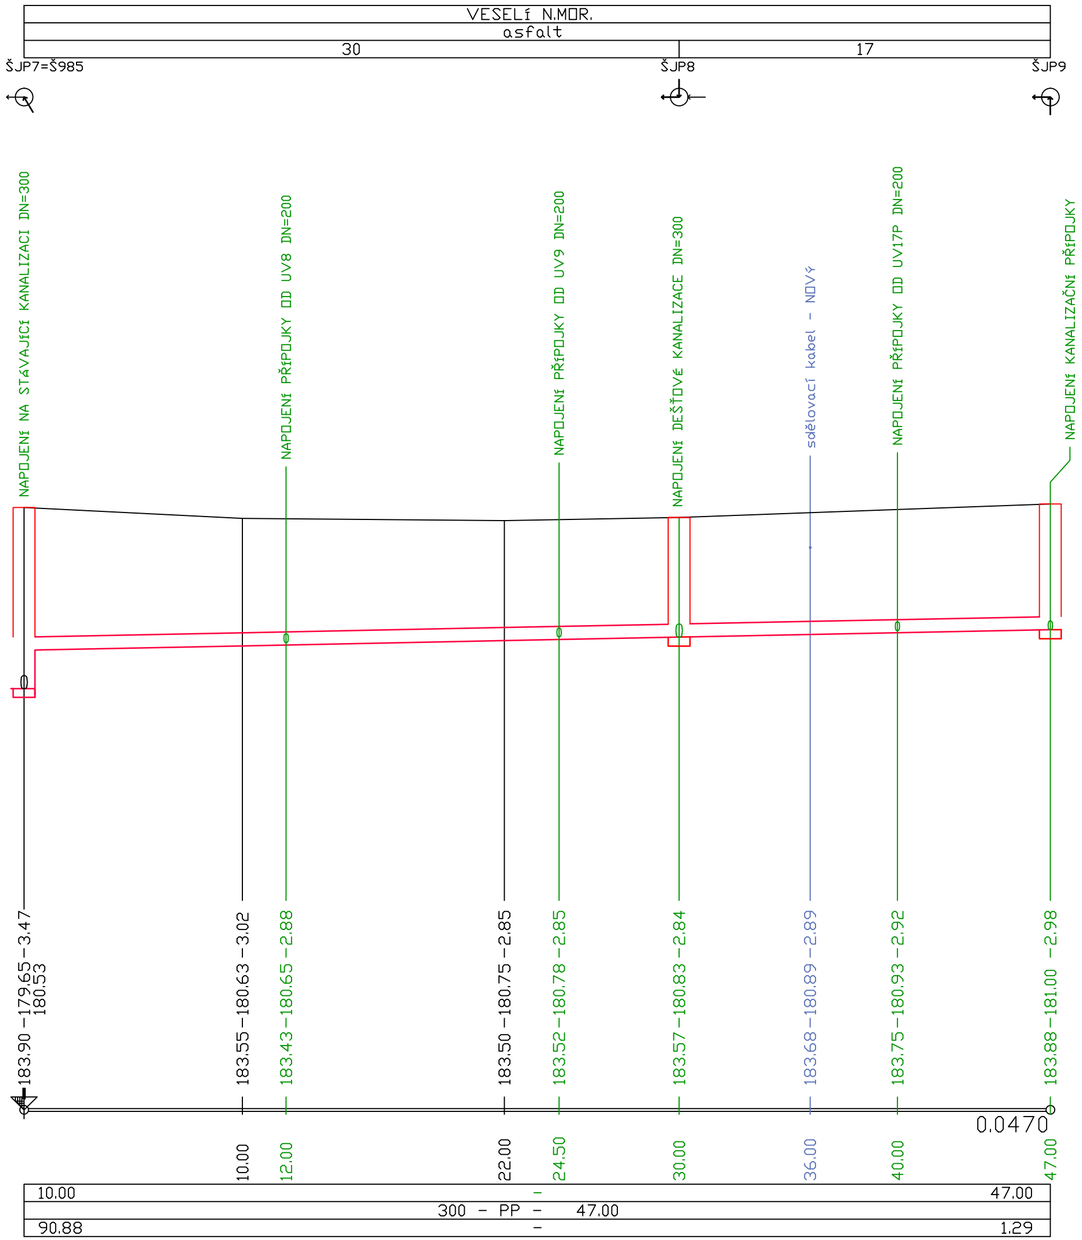

D

Souřadnicový systém JTSK
Výškový systém Bpv

HLAVNÍ PROJEKTANT STAVBY		ADOS
HLAVNÍ INŽENÝR PROJEKTU	ING. ADOLF JEBAVÝ	ING. ADOLF JEBAVÝ SAMOSTATNÝ PROJEKTANT office: Františkánská 6, 602 00 Brno email: jebavy@ados.cx, tel.: +420 604 730 164

VEDOUCÍ PROJEKTANT	ZODPOV. PROJEKTANT	VYPRACOVAL	KONTROLOVAL	VODÁRENSKÁ AKCIOVÁ SPOLEČNOST, a.s. Soběšická 820/156, Lesná, 638 00 Brno tel. 545532404, mob. 603424584 e-mail: faltynkova@vasgr.cz www.vodarenska.cz
ING. IVANA FALTÝNKOVÁ	ING. IVANA FALTÝNKOVÁ	ING. IVANA FALTÝNKOVÁ	ING. JURAJ SABOL	
OBJEDNATEL	MĚSTO VESELÍ NAD MORAVOU	KRAJ	JIHOMORAVSKÝ	

ULIČNÍ PROSTOR

KOLLÁROVA A U POLIKLINIKY

SO 301 KANALIZACE

PODÉLNÉ PROFILY JEDNOTNÉ KANALIZACE - 2. ČÁST

DATUM	06/2025
FORMÁT	A4
ÚČEL	DPS
ČÍSLO ZAKÁZKY	23 027
MĚŘÍTKO	M 1:200/100
ČÍSLO PARÉ	
ČÍSLO VÝKRESU	D.2.1.3.2