ÚZEMÍ
POVRCH ÚZEMÍ
VZDÁLENOST ŠACHET
NÁZVY ŠACHET

PODÉLNÝ PROFIL KANALIZACE - 3. ČÁST JEDNOTNÁ KANALIZACE úsek Š997 - ŠJP10

MĚŘÍTKO:
1:200/1:100

Poř. Kultura
1 nezpevněno
2 nezpevněno

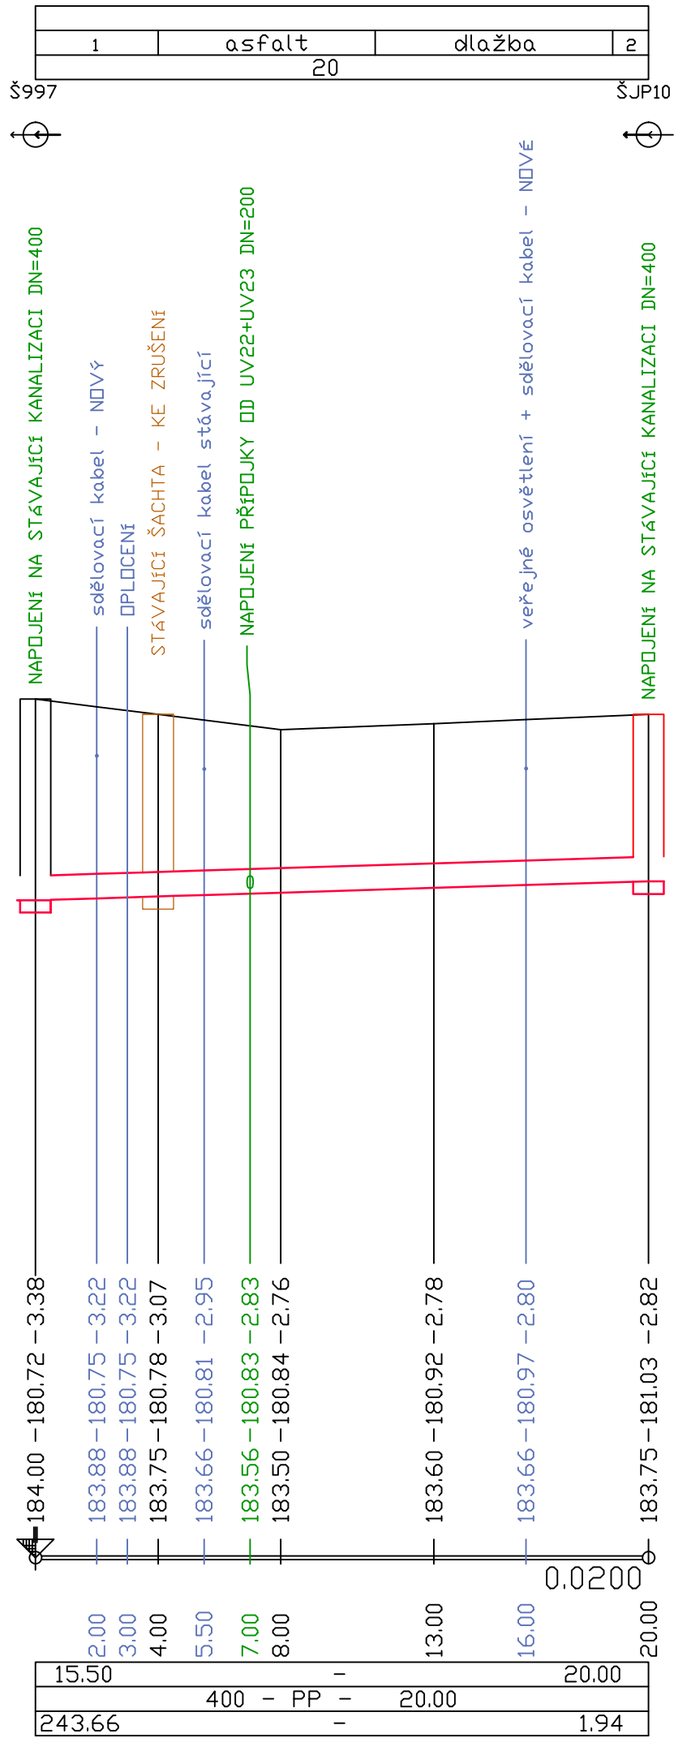

D

Souřadnicový systém JTSK
Výškový systém Bpv

HLAVNÍ PROJEKTANT STAVBY		
HLAVNÍ INŽENÝR PROJEKTU	ING. ADOLF JEBAVÝ	

ADOS
ING. ADOLF JEBAVÝ
SAMOSTATNÝ PROJEKTANT
office: Františkánská 6, 602 00 Brno
email: jebavy@ados.cx,
tel.: +420 604 730 164

VEDOUCÍ PROJEKTANT	ZODPOV. PROJEKTANT	VYPRACOVAL	KONTROLOVAL
ING. IVANA FALTÝNKOVÁ	ING. IVANA FALTÝNKOVÁ	ING. IVANA FALTÝNKOVÁ	ING. JURAJ SABOL

VODÁRENSKÁ AKCIOVÁ SPOLEČNOST, a.s.
Soběšická 820/156, Lesná, 638 00 Brno
tel. 545532404, mob. 603424584
e-mail: faltynkova@vasgr.cz
www.vodarenska.cz

OBJEDNATEL: MĚSTO VESELÍ NAD MORAVOU
KRAJ: JIHOMORAVSKÝ

ULIČNÍ PROSTOR

KOLLÁROVA A U POLIKLINIKY

SO 301 KANALIZACE

PODÉLNÉ PROFILY JEDNOTNÉ KANALIZACE - 3. ČÁST

DATUM	06/2025
FORMÁT	A4
ÚČEL	DPS
ČÍSLO ZAKÁZKY	23 027
MĚŘÍTKO	M 1:200/100
ČÍSLO PARÉ	ČÍSLO VÝKRESU D.2.1.3.3