


ÚZEMÍ
POVRCH ÚZEMÍ
VZDÁLENOST ŠACHET
NÁZVY ŠACHET

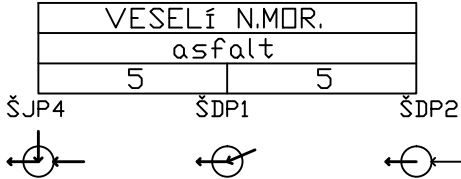

PODÉLNÝ PROFIL
KANALIZACE – 1. ČÁST
DEŠŤOVÁ KANALIZACE
úsek ŠJP4 – ŠDP2

MĚŘÍTKO:
1:200/1:100


HLoubKA VÝKOPU

KóTA DNA POTRUBÍ

KóTA TERÉNU



SROVNÁVACÍ ROVINA
STANIČENÍ [Km],[m]

SKLON [promile] – DÉLKA [m]
DN [mm] – MATERIÁL – DÉLKA [m]
KAPACITA [l/s]– RYCHLOST [m/s]

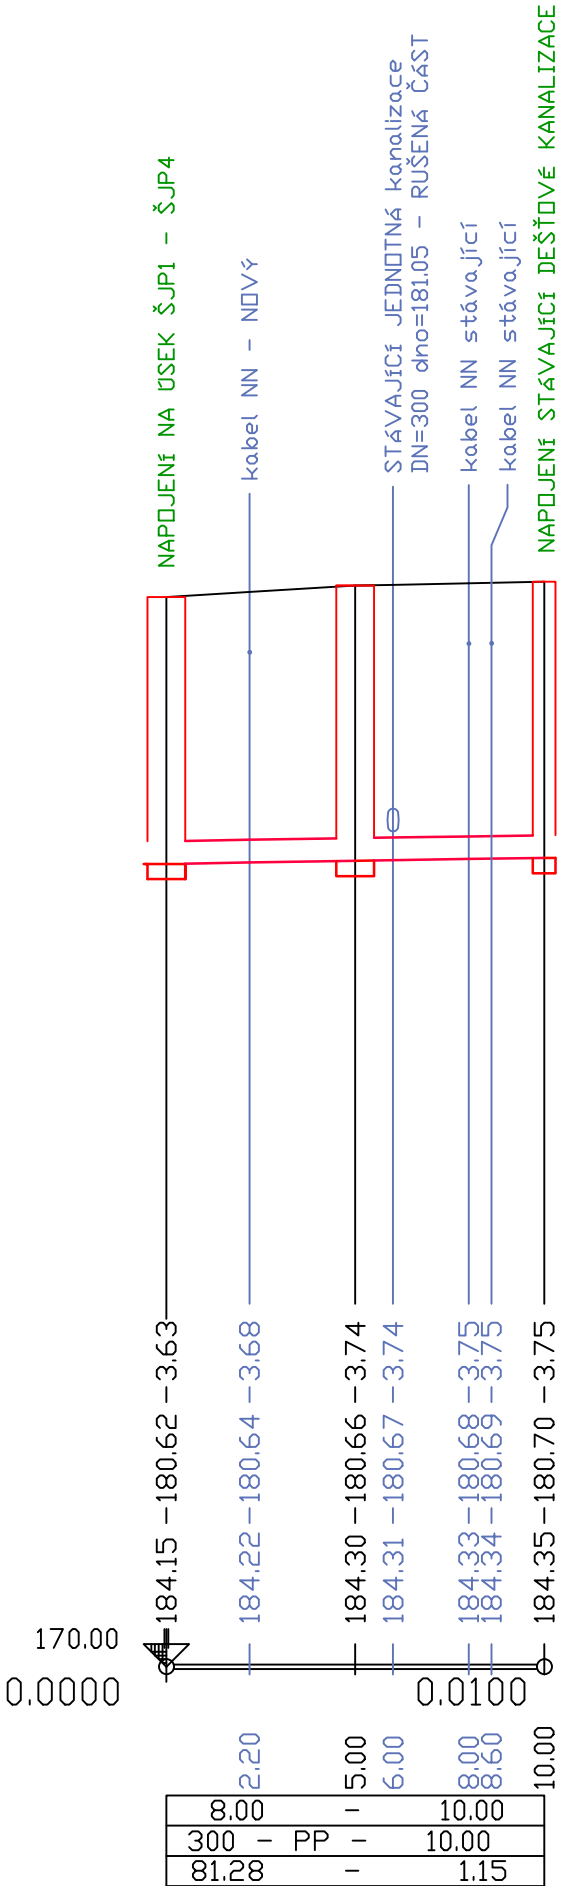

D

Souřadnicový systém JTSK
Výškový systém Bpv

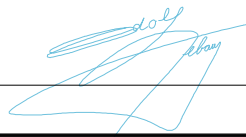HLAVNÍ PROJEKTANT STAVBY				ING. ADOLF JEBAVÝ SAMOSTATNÝ PROJEKTANT office: Františkánská 6, 602 00 Brno email: jebavy@ados.cz, tel.: +420 604 730 164	
HLAVNÍ INŽENÝR PROJEKTU	ING. ADOLF JEBAVÝ				

VEDOUcí PROJEKTANT	ZODPOV. PROJEKTANT	VYPRACOVAL	KONTROLOVAL	VODÁRENSKÁ AKCIOVÁ SPOLEČNOST, a.s. Soběšická 820/156, Lesná, 638 00 Brno tel. 545532404, mob. 603424584 e-mail: faltynkova@vasgr.cz www.vodarenska.cz	
ING. IVANA FALTÝNKOVÁ	ING. IVANA FALTÝNKOVÁ	ING. IVANA FALTÝNKOVÁ	ING. JURAJ SABOL		
OBJEDNATEL			MĚSTO VESELÍ NAD MORAVOU	KRAJ	JIHOMORAVSKÝ
ULIČNÍ PROSTOR KOLLÁROVA A U POLIKLINIKY SO 301 KANALIZACE				DATUM	06/2025
				FORMÁT	A4
				ÚČEL	DPS
				ČÍSLO ZAKÁZKY	23 027
PODÉLNÉ PROFILY DEŠŤOVÉ KANALIZACE - 1. ČÁST				MĚŘÍTKO	M 1:200/100
				ČÍSLO PARÉ	ČÍSLO VÝKRESU D.2.1.3.5