

ÚZEMÍ  
POVRCH ÚZEMÍ  
VZDÁLENOST ŠACHET  
NÁZVY ŠACHET

PODÉLNÝ PROFIL  
KANALIZACE - 4. ČÁST  
JEDNOTNÁ KANALIZACE  
úsek Š995 - ŠJ912

MĚŘÍTKO:  
1:200/1:100

HLoubKA VÝKOPU


KóTA DNa POTRUBÍ

KóTA TERÉNU

SROVNÁVACÍ ROVINA

STANIČENÍ [Km],[m]

SKLON [promile] - DÉLKA [m]  
DN [mm] - MATERIÁL - DÉLKA [m]  
KAPACITA [l/s]- RYCHLOST [m/s]

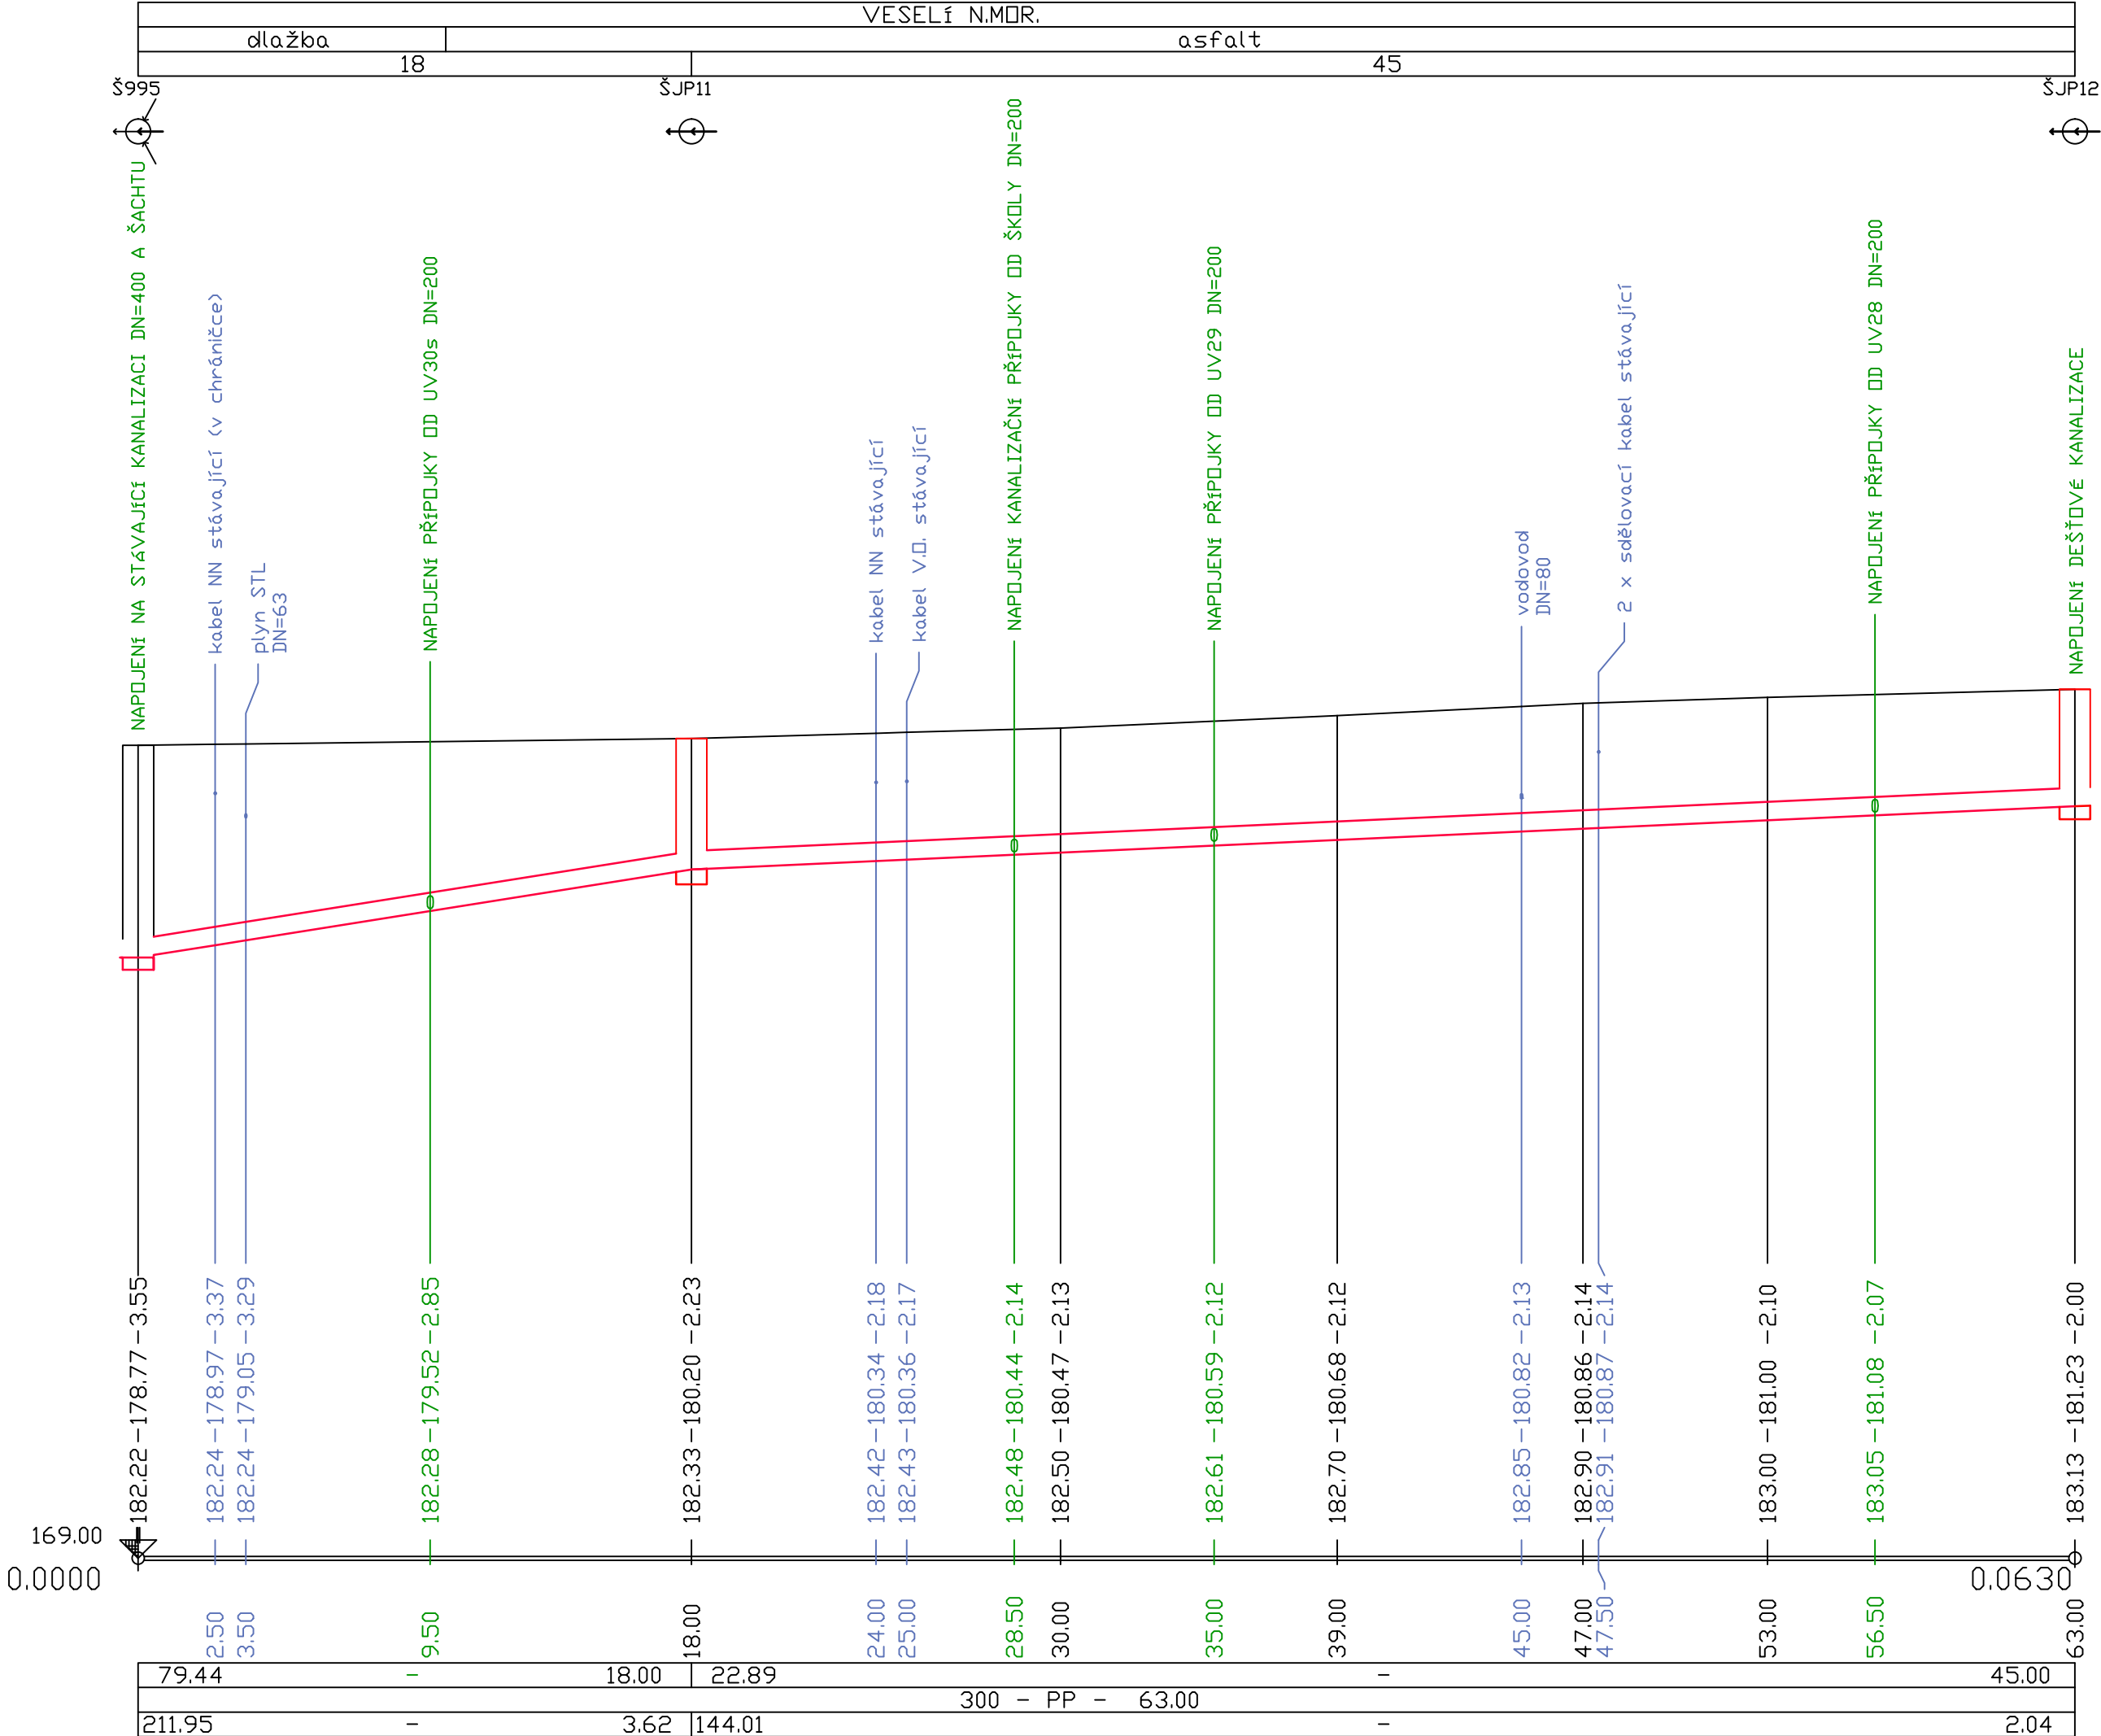

HLAVNÍ PROJEKTANT STAVBY

HLAVNÍ INŽENÝR PROJEKTU

ING. ADOLF JEBAVÝ

ADOS

ING. ADOLF JEBAVÝ  
SAMOSTATNÝ PROJEKTANT  
office: Františkánská 6, 602 00 Brno  
email: jebavy@ados.cz,  
tel.: +420 604 730 164

VEDOUcí PROJEKTANT	ZODPOV. PROJEKTANT	VYPRACOVAL	KONTROLOVAL	VODÁRENSKÁ AKCIOVÁ SPOLEČNOST, a.s. Sotbšická 820/156, Lesná, 638 00 Brno tel. 545532404, mob. 603424584 e-mail: faltynkova@vasgr.cz www.vodarenska.cz	
ING. IVANA FALTÝNKOVÁ	ING. IVANA FALTÝNKOVÁ	ING. IVANA FALTÝNKOVÁ	ING. JURAJ SABOL		
OBJEDNATEL				MĚSTO VESELÍ NAD MORAVOU	KRAJ
ULIČNÍ PROSTOR				DATUM	06/2025
KOLLÁROVA A U POLIKLINIKY SO 301 KANALIZACE				FORMÁT	A4
				ÚČEL	DPS
				ČÍSLO ZAKÁZKY	23 027
				MĚŘÍTKO	M 1:200/100
PODÉLNÉ PROFILY JEDNOTNÉ KANALIZACE - 4. ČÁST				ČÍSLO PARÉ	ČÍSLO VÝKRESU D.2.1.3.4