

ÚZEMÍ
POVRCH ÚZEMÍ
VZDÁLENOST ŠACHET
NÁZVY ŠACHET

PODÉLNÝ PROFIL
KANALIZACE - 4. ČÁST
DEŠŤOVÁ KANALIZACE
úsek ŠJP12 - ŠDP4


MĚŘÍTKO:
1:200/1:100

HLoubKA VÝKOPU

KóTA DNa POTRUBÍ

KóTA TERÉNU
SROVNÁVACÍ ROVINA
STANIČENÍ [Km],[m]

SKLON [promile] - DÉLKA [m]
DN [mm] - MATERIÁL - DÉLKA [m]
KAPACITA [l/s]- RYCHLOST [m/s]

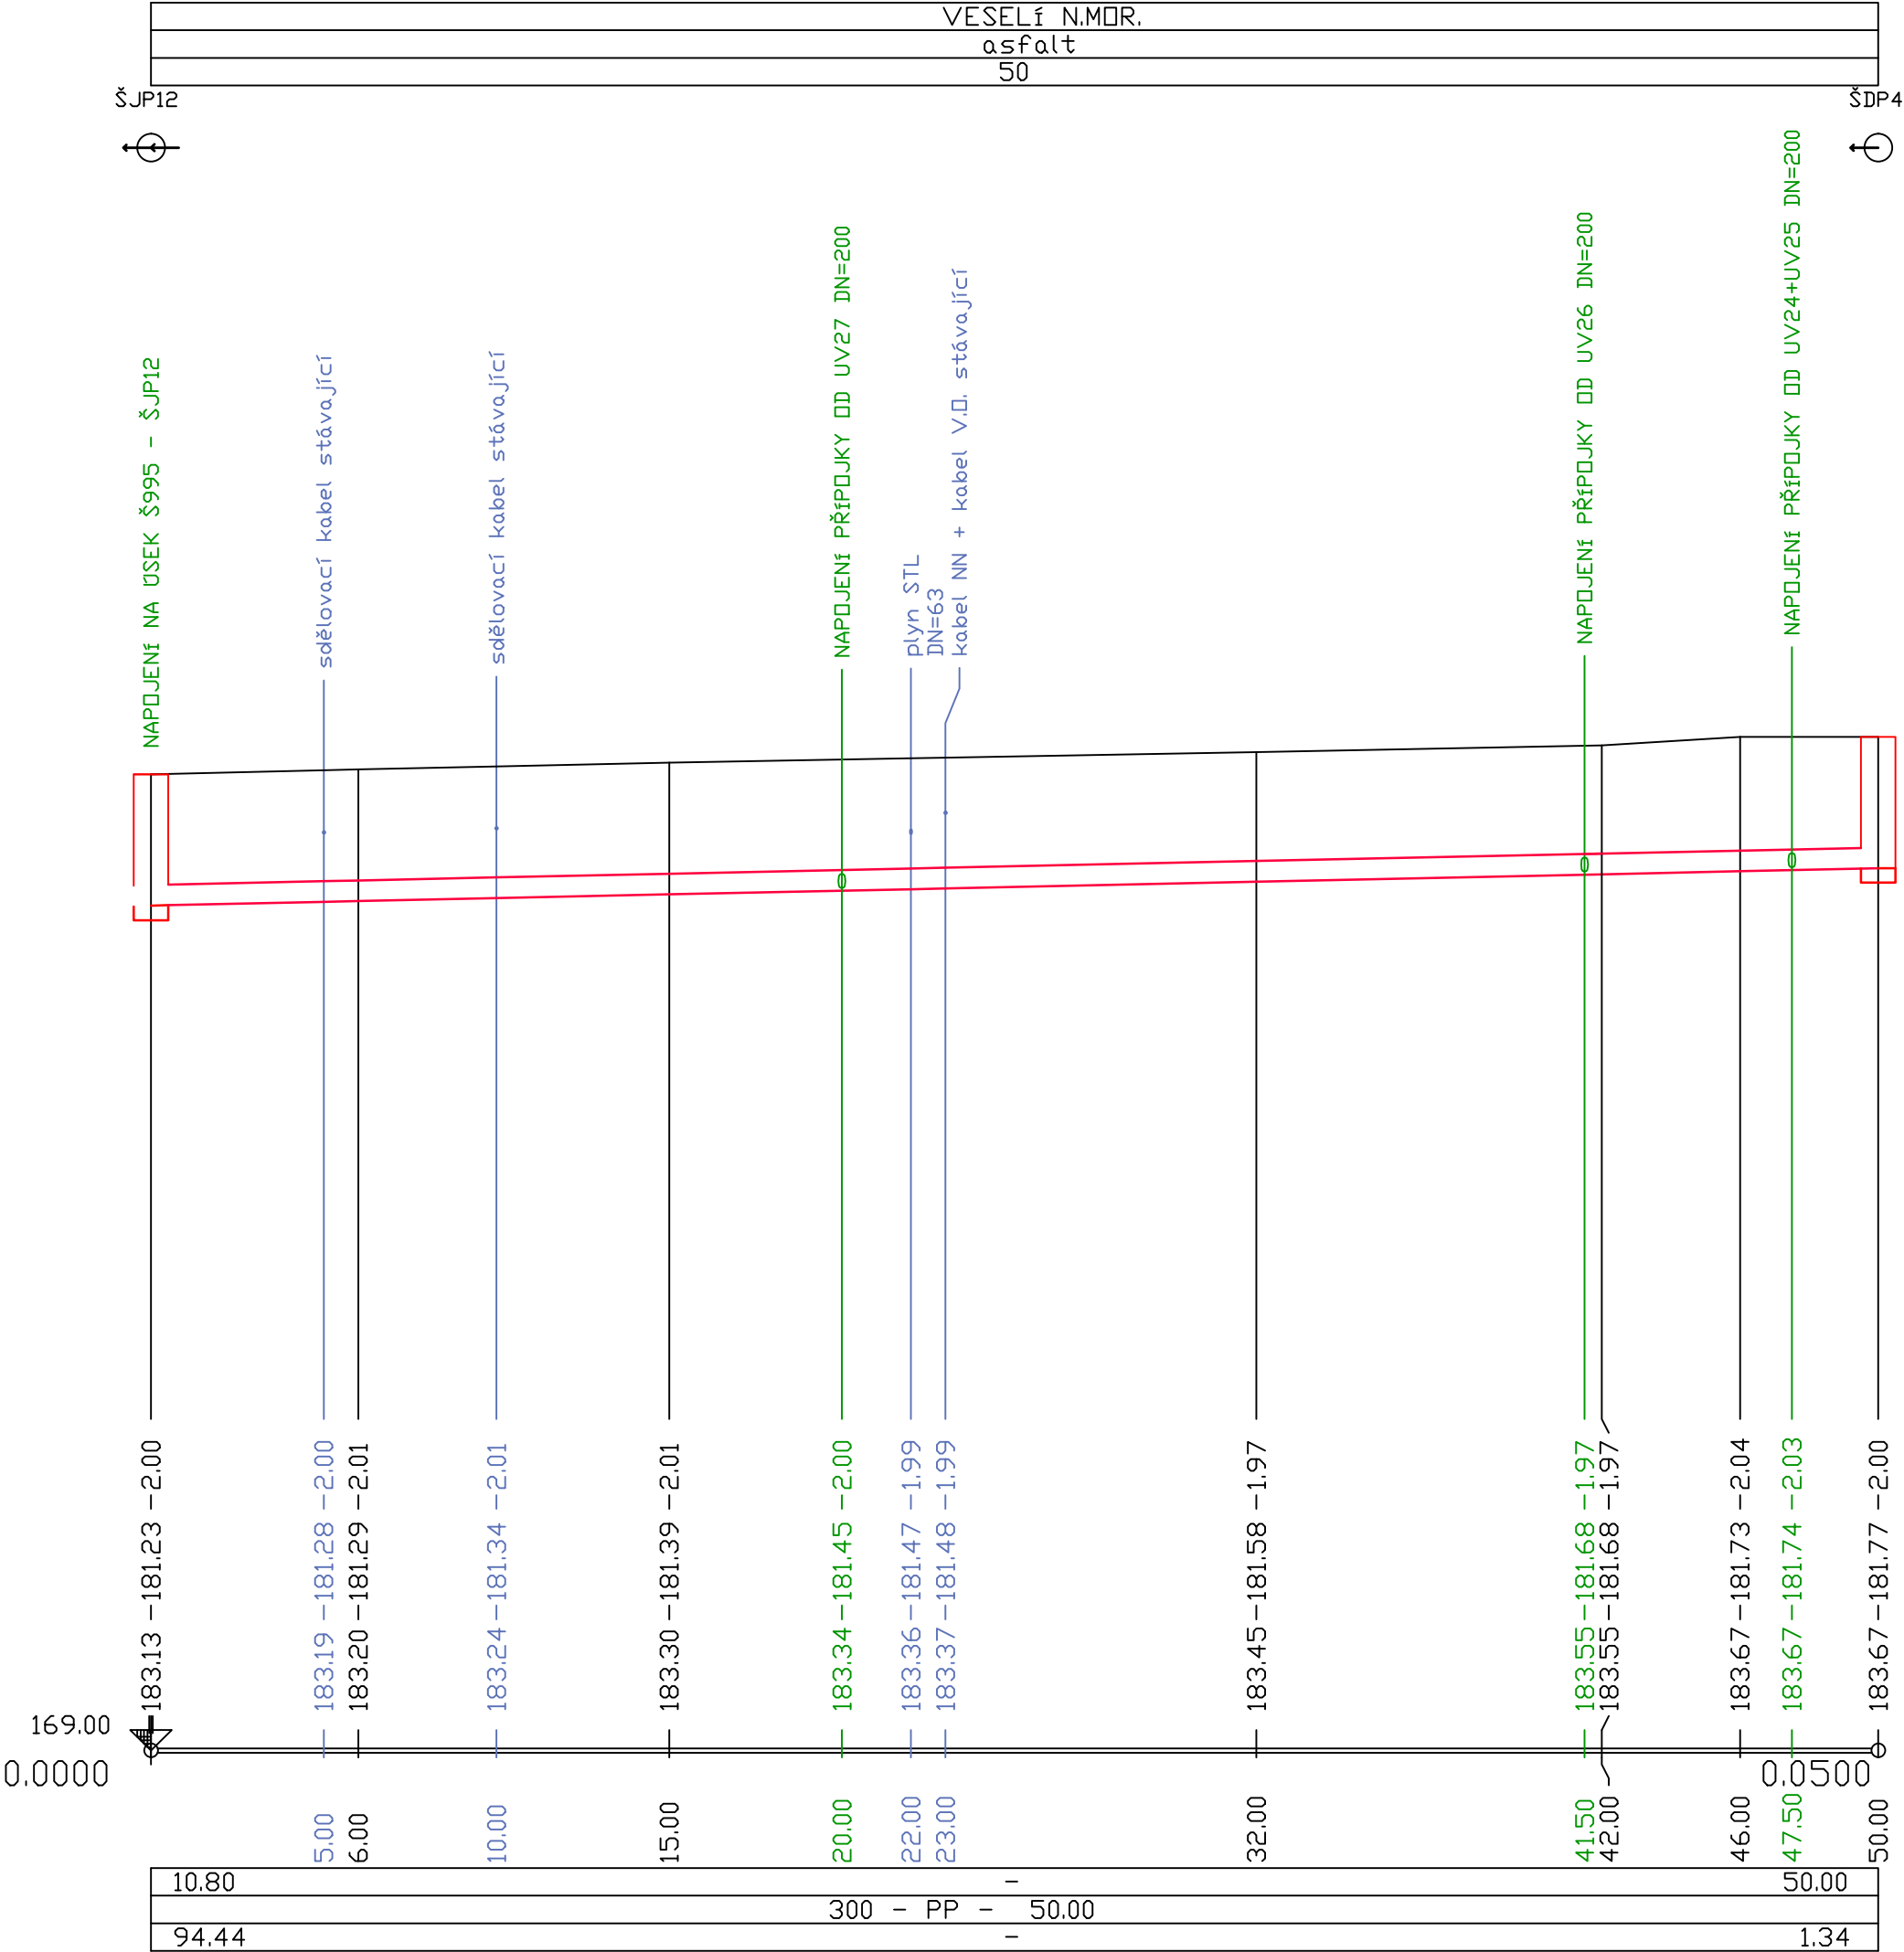

D

HLAVNÍ PROJEKTANT STAVBY

HLAVNÍ INŽENÝR PROJEKTU

ING. ADOLF JEBAVÝ

ING. ADOLF JEBAVÝ
SAMOSTATNÝ PROJEKTANT
office: Františkánská 6, 602 00 Brno
email: jebavy@ados.cz,
tel.: +420 604 730 164

Souřadnicový systém JTSK
Výškový systém Bpv

VEDOUcí PROJEKTANT	ZODPOV. PROJEKTANT	VYPRACOVAL	KONTROLOVAL	VODÁRENSKÁ AKCIOVÁ SPOLEČNOST, a.s. Soběšická 820/156, Lesná, 638 00 Brno tel. 545532404, mob. 603424584 e-mail: faltynkova@vasgr.cz www.vodarenska.cz	
ING. IVANA FALTÝNKOVÁ	ING. IVANA FALTÝNKOVÁ	ING. IVANA FALTÝNKOVÁ	ING. JURAJ SABOL		
OBJEDNATEL	MĚSTO VESELÍ NAD MORAVOU	KRAJ	JIHOMORAVSKÝ	DATUM	06/2025
ULIČNÍ PROSTOR KOLLÁROVA A U POLIKLINIKY SO 301 KANALIZACE				FORMÁT	A4
				ÚČEL	DPS
				ČÍSLO ZAKÁZKY	23 027
				MĚŘÍTKO	M 1:200/100
PODÉLNÉ PROFILY DEŠŤOVÉ KANALIZACE - 4. ČÁST				ČÍSLO PARÉ	ČÍSLO VÝKRESU D.2.1.3.7