



ROZSAH OBNOVY KANALIZAČNÍCH PŘÍPOJEK  
VZOROVÝ PŘÍČNÝ ŘEZ - DEŠŤOVÁ PŘÍPOJKA

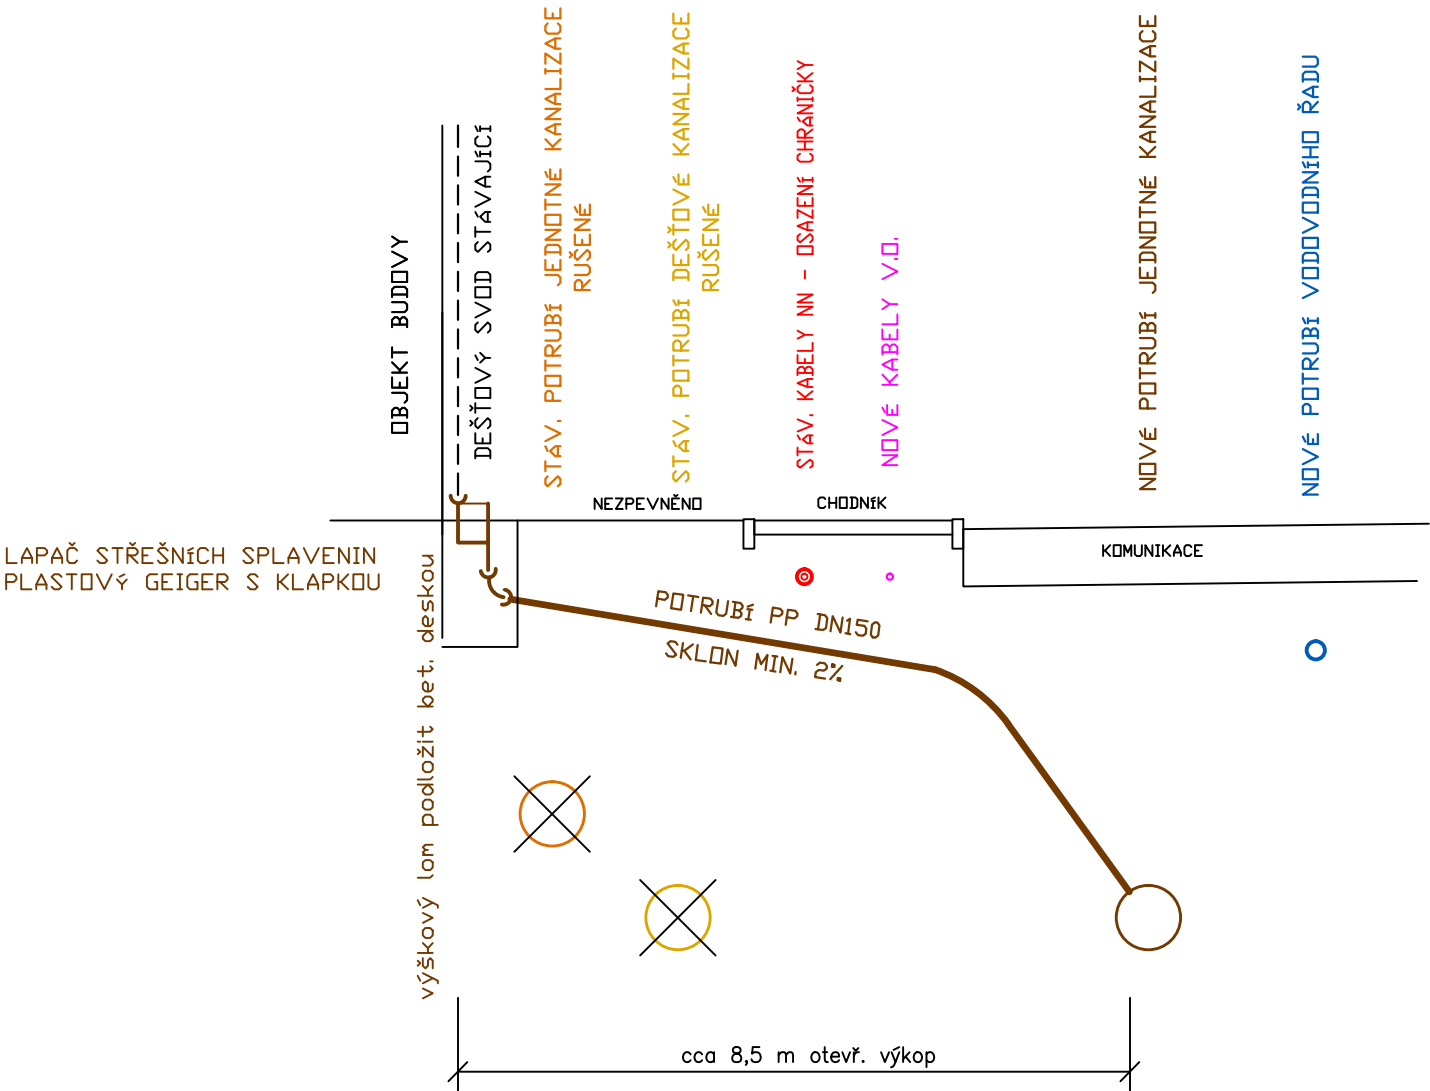

ROZSAH OBNOVY KANALIZAČNÍCH PŘÍPOJEK  
VZOROVÝ PŘÍČNÝ ŘEZ - JEDNOTNÁ PŘÍPOJKA

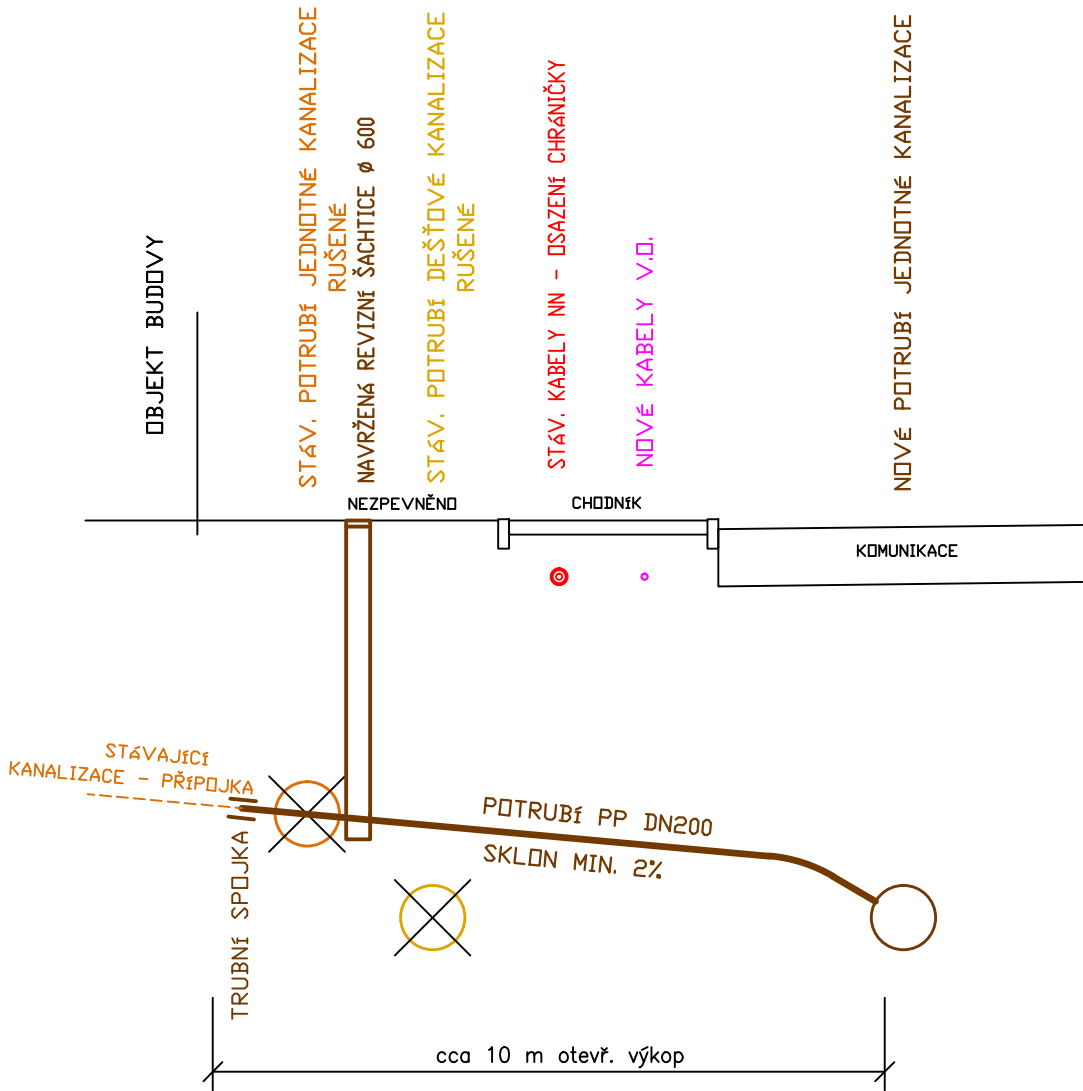

Řez přípojkou je vyznačen orientačně. Přesná poloha každé přípojky bude zřejmá při stavbě, po odkrytí stavební rýhy. Obnova bude provedena ve skutečné trase, s napojením na novou polohu jednotné kanalizace

2 ks DEŠŤOVÝCH PŘÍPOJEK  
PP DN 150, SN 10, celkové délky cca 17,0 m


4 ks JEDNOTNÝCH PŘÍPOJEK  
PP DN 200, SN 10, celkové délky cca 31,5 m

Průměrná hloubka výkopu pro potrubí kanalizační přípojky bude 2,9 m

DÉLKY PŘÍPOJEK

PŘÍPOJKA	DN	DÉLKA
POLIKLINIKA DEŠŤOVÁ č.1	150	8,5 m
POLIKLINIKA DEŠŤOVÁ č.2	150	8,5 m
POLIKLINIKA JEDNOTNÁ č.1	200	8,5 m
NEMOCNICE JEDNOTNÁ č.2	200	8,5 m
NEMOCNICE JEDNOTNÁ č.3	200	10,0 m
ZÁKLADNÍ ŠKOLA JEDNOTNÁ č.4	200	4,5 m
CELKEM		48,5 m

VZOR NAPOJENÍ NA STOKU A STÁVAJÍCÍ PŘÍPOJKU

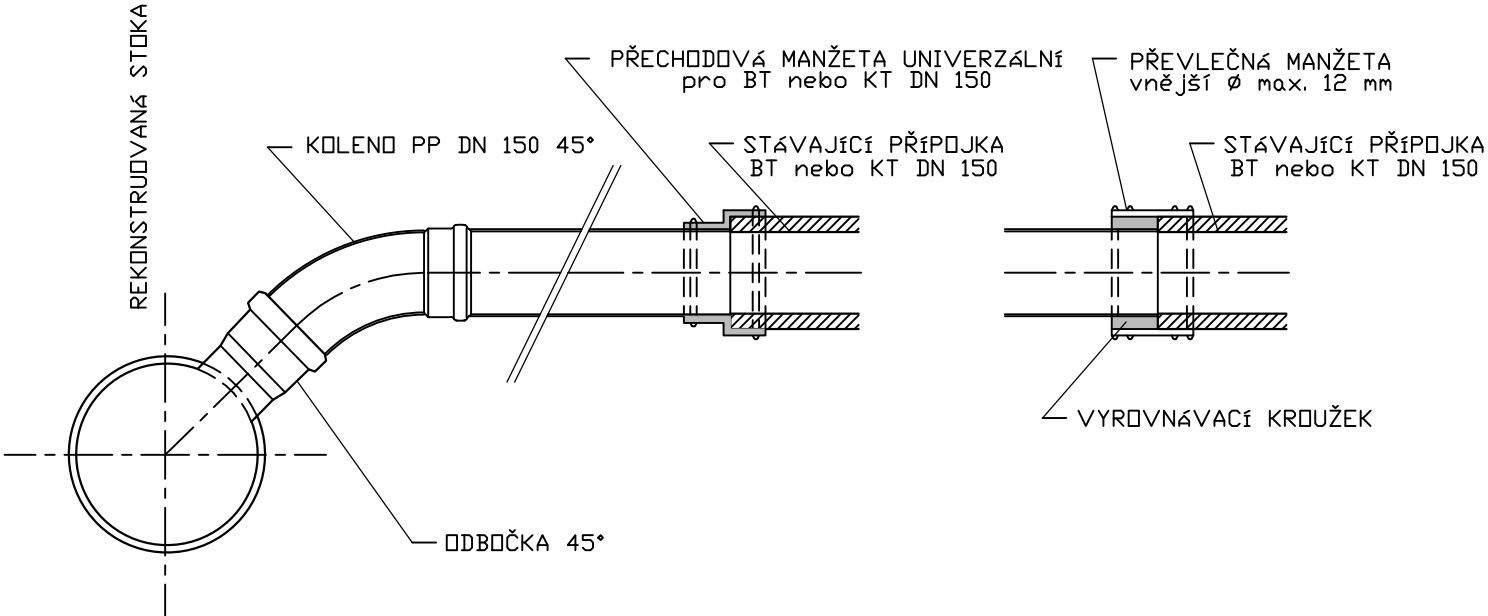

D

HLAVNÍ PROJEKTANT STAVBY		Souřadnicový systém JTSK Výškový systém Bpv	
HLAVNÍ INŽENÝR PROJEKTU	ING. ADOLF JEBAVÝ	ING. ADOLF JEBAVÝ SAMOSTATNÝ PROJEKTANT office: Františkánská 6, 602 00 Brno e-mail: jebavy@ados.cz, tel.: +420 604 730 164	

VEDOUcí PROJEKTANT	ZODPOV. PROJEKTANT	VYPRACOVAL	KONTROLOVAL	VODÁRENSKÁ AKČIOVÁ SPOLEČNOST, a.s. Soběšická 820/156, Lesná, 638 00 Brno tel. 545632404, mob. 603424584 e-mail: faltynkova@vasgr.cz www.vodarenska.cz	
ING. IVANA FALTÝNKOVÁ	ING. IVANA FALTÝNKOVÁ	ING. IVANA FALTÝNKOVÁ	ING. JURAJ SABOL		
OBJEDNATEL	MĚSTO VESELÍ NAD MORAVOU	KRAJ	JIHOMORAVSKÝ	DATUM	06/2025
ULIČNÍ PROSTOR <b>KOLLÁROVA A U POLIKLINIKY</b> SO 301 KANALIZACE				FORMÁT	A4
				ÚČEL	DPS
				ČÍSLO ZAKÁZKY	23 027
SCHÉMA KANALIZAČNÍCH PŘÍPOJEK				MĚŘITKO	
				ČÍSLO PARÉ	ČÍSLO VÝKRESU D.2.1.5