

ÚZEMÍ
POVRCH ÚZEMÍ
VZDÁLENOST ŠACHET
NÁZVY ŠACHET

PODÉLNÝ PROFIL
KANALIZACE – 1. ČÁST
DEŠŤOVÁ KANALIZACE
úsek ŠJP8 – ŠDP3

MĚŘÍTKO:
1:200/1:100

HLoubKA VÝKOPU


KóTA DNa POTRUBÍ

KóTA TERÉNU

SROVNÁVACÍ ROVINA

STANIČENÍ [Km],[m]

SKLON [promile] – DÉLKA [m]
DN [mm] – MATERIÁL – DÉLKA [m]
KAPACITA [l/s]– RYCHLOST [m/s]

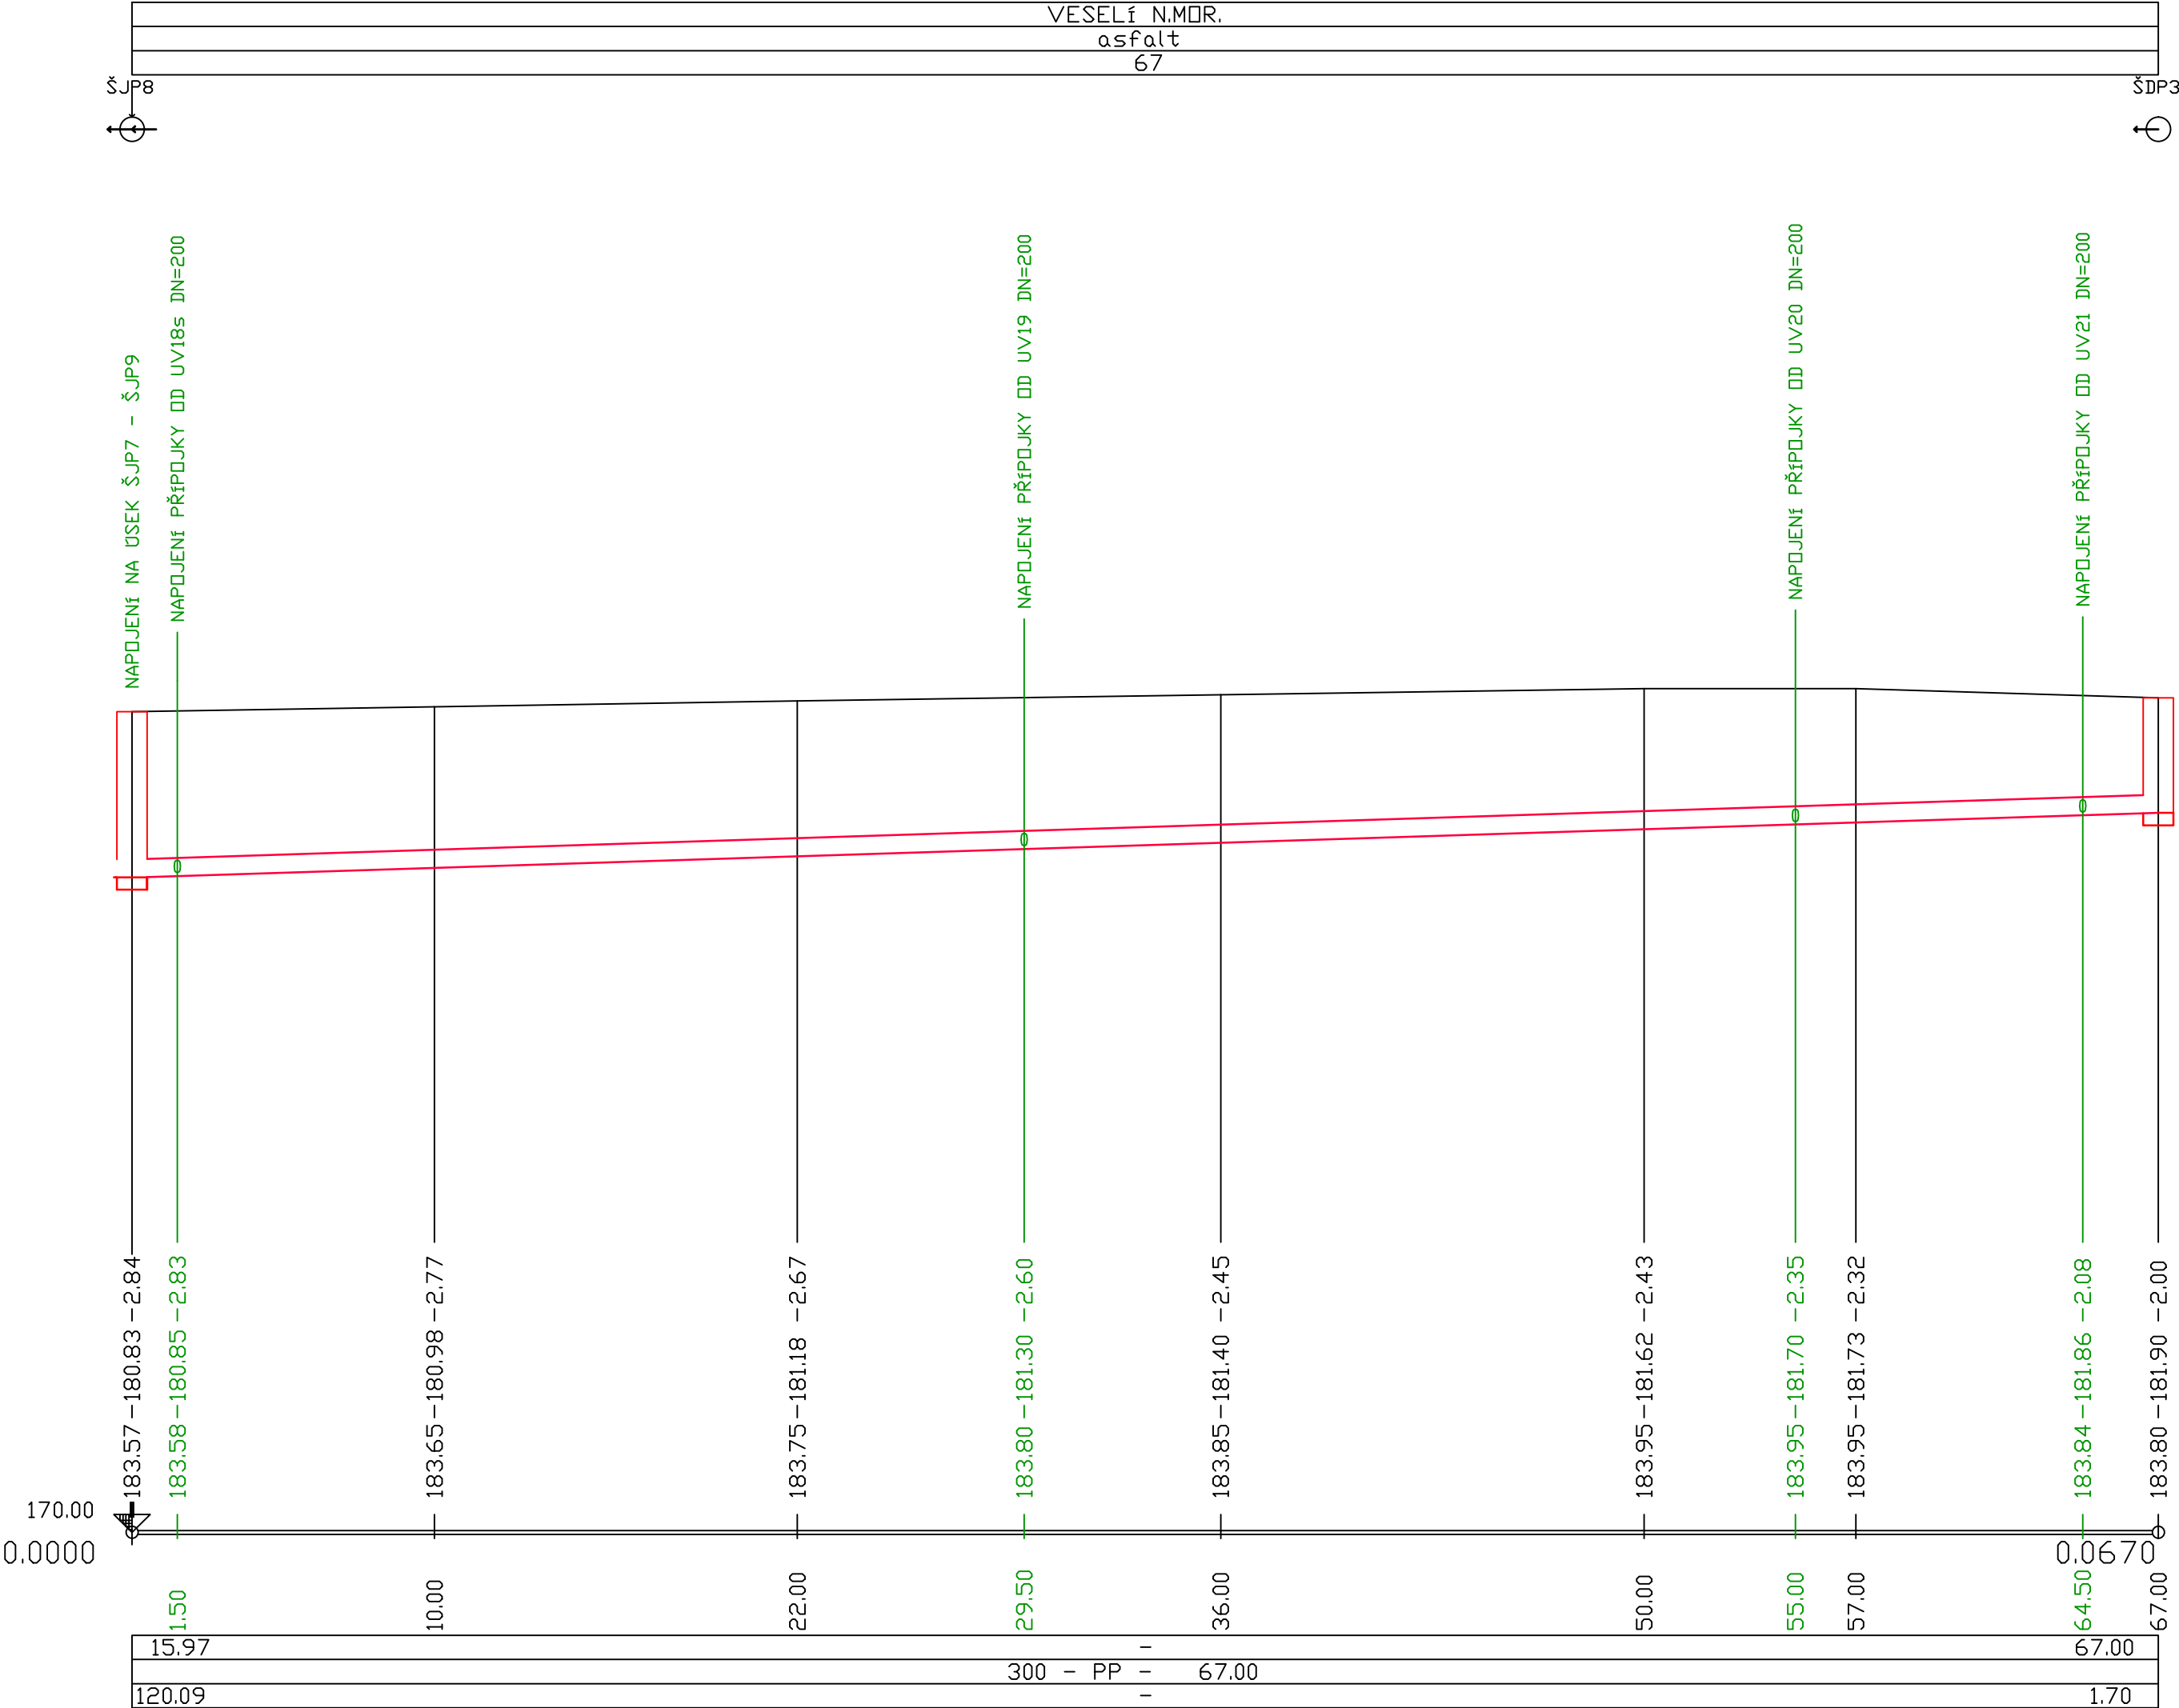

D

Souřadnicový systém JTSK
Výškový systém Bpv

HLAVNÍ PROJEKTANT STAVBY

HLAVNÍ INŽENÝR PROJEKTU

ING. ADOLF JEBAVÝ



ADOS 

ING. ADOLF JEBAVÝ
SAMOSTATNÝ PROJEKTANT
office: Františkánská 6, 602 00 Brno
email: jebavy@ados.cz,
tel.: +420 604 730 164

| | | | | | |
|---|-----------------------|-----------------------|--------------------------|--|----------------------------|
| VEDOUcí PROJEKTANT | ZODPOV. PROJEKTANT | VYPRACOVAL | KONTROLOVAL | VODÁRENSKÁ AKCIOVÁ SPOLEČNOST, a.s. Soběšická 820/156, Lesná, 638 00 Brno tel. 545532404, mob. 603424584 e-mail: faltynkova@vasgr.cz www.vodarenska.cz | |
| ING. IVANA FALTÝNKOVÁ | ING. IVANA FALTÝNKOVÁ | ING. IVANA FALTÝNKOVÁ | ING. JURAJ SABOL | | |
| OBJEDNATEL | | | MĚSTO VESELÍ NAD MORAVOU | KRAJ | JIHOMORAVSKÝ |
| ULIČNÍ PROSTOR KOLLÁROVA A U POLIKLINIKY SO 301 KANALIZACE | | | | DATUM | 06/2025 |
| | | | | FORMÁT | A4 |
| | | | | ÚČEL | DPS |
| | | | | ČÍSLO ZAKÁZKY | 23 027 |
| PODÉLNÉ PROFILY DEŠŤOVÉ KANALIZACE - 2. ČÁST | | | | MĚŘÍTKO | M 1:200/100 |
| | | | | ČÍSLO PARÉ | ČÍSLO VÝKRESU D.2.1.3.6 |