


# VESELÍ NAD MORAVOU

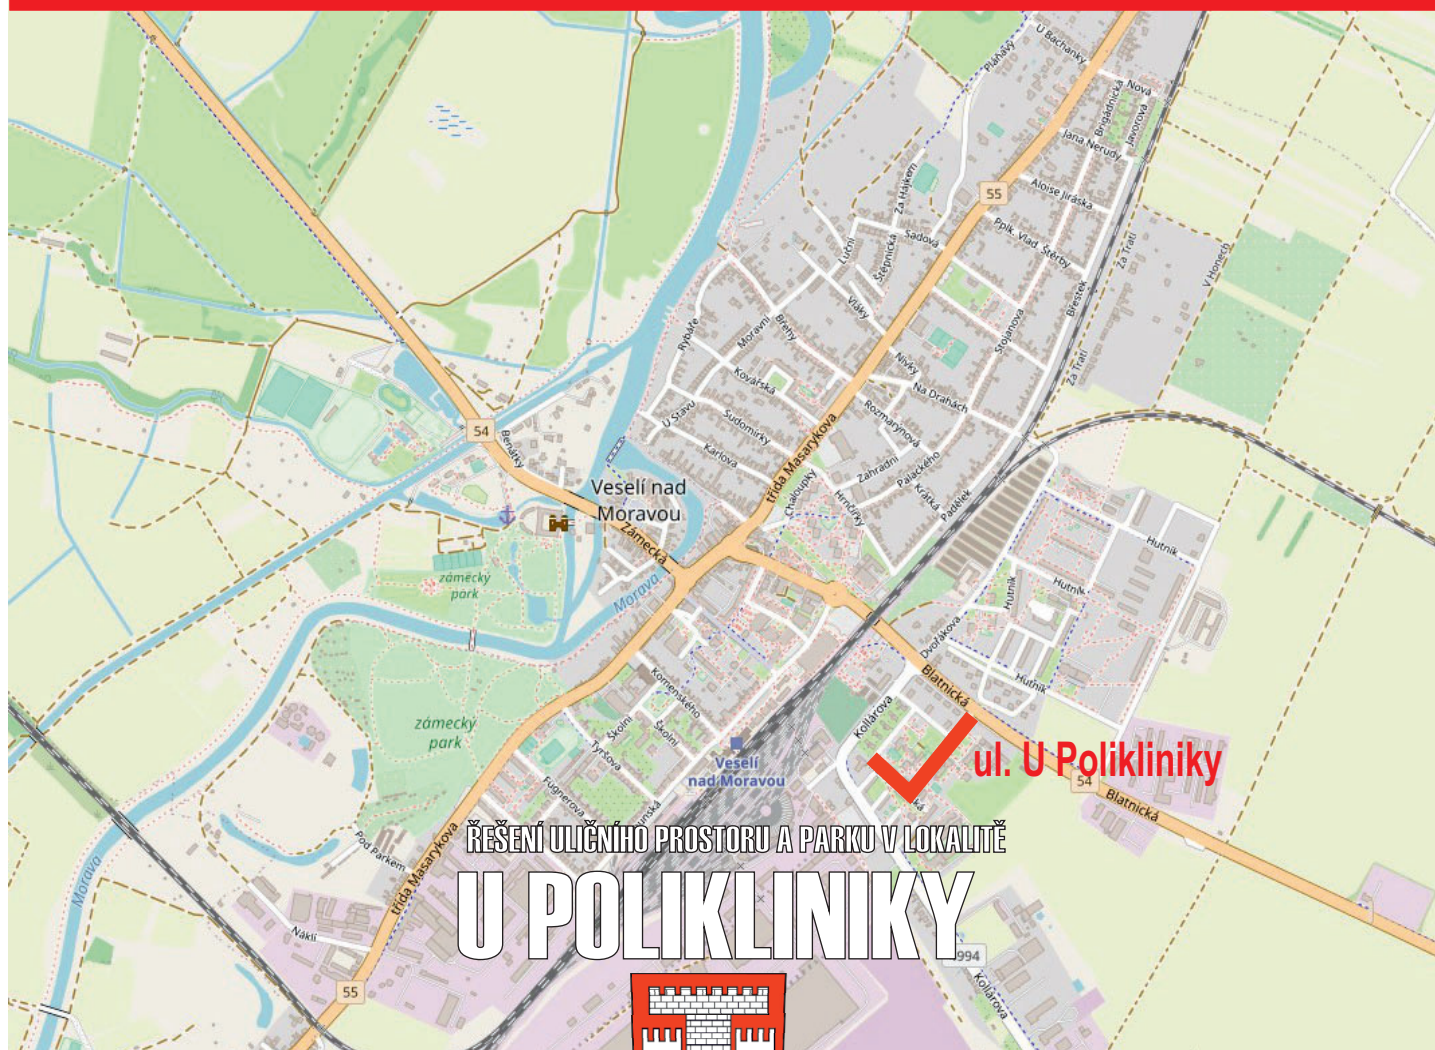

## ŘEŠENÍ ULIČNÍHO PROSTORU A PARKU V LOKALITĚ U POLIKLINIKY

# C



HLAVNÍ PROJEKTANT STAVBY

HLAVNÍ INŽENÝR PROJEKTU

ING. ADOLF JEBAVÝ

**ADOS**



ING. ADOLF JEBAVÝ  
SAMOSTATNÝ PROJEKTANT  
office: Františkánská 6, 602 00 Brno  
email: jebavy@ados.cx  
tel.: +420 604 730 164

|  |                   |                     |                  |  |                      |
|--|-------------------|---------------------|------------------|--|----------------------|
| VEDOUCÍ PROJEKTANT   | ZODP. PROJEKTANT  | VYPRACOVAL          | KONTROLOVAL      | <b>AlternativníDopravníStudio</b>  |                      |
| ING. ADOLF JEBAVÝ  | ING. ADOLF JEBAVÝ | KOLEKTIV AUTORŮ     | ING. EVA POKORNÁ | ING. EVA POKORNÁ, AUTORIZOVANÝ INŽENÝR<br>V OBORU DOPRAVNÍ STAVBY<br>V SEZNAMU AUTORIZOVANÝCH OSOB<br>VEDENÝCH ČKAIT JE VEDEN POD ČÍSLEM 1001904 |                      |
|  |                   |                     | <i>Pokorná</i>   |  |                      |
| OBJEDNATEL: MĚSTO VESELÍ NAD MORAVOU                                   |                   | KRAJ: JIHO MORAVSKÝ |                  | DATUM  | 06/2025              |
| ULIČNÍ PROSTOR<br><b>KOLLÁROVA A U POLIKLINIKY</b><br>SITUAČNÍ VÝKRESY |                   |                     |                  | FORMÁT   | A4                   |
|  |                   |                     |                  | ÚČEL   | DUSP/PDPS            |
|  |                   |                     |                  | ČÍSLO ZAKÁZKY  | 23 027               |
|  |                   |                     |                  | MĚŘITKO  |                      |
| SITUAČNÍ VÝKRES ŠIRŠÍCH VZTAHŮ   |                   |                     |                  | ČÍSLO PARÉ   | ČÍSLO VÝKRESU<br>C.1 |