


VZOROVÁ KANALIZAČNÍ ŠACHTA DN 600
S LITINOVÝM POKLOPEM A BET. PRSTENCEM

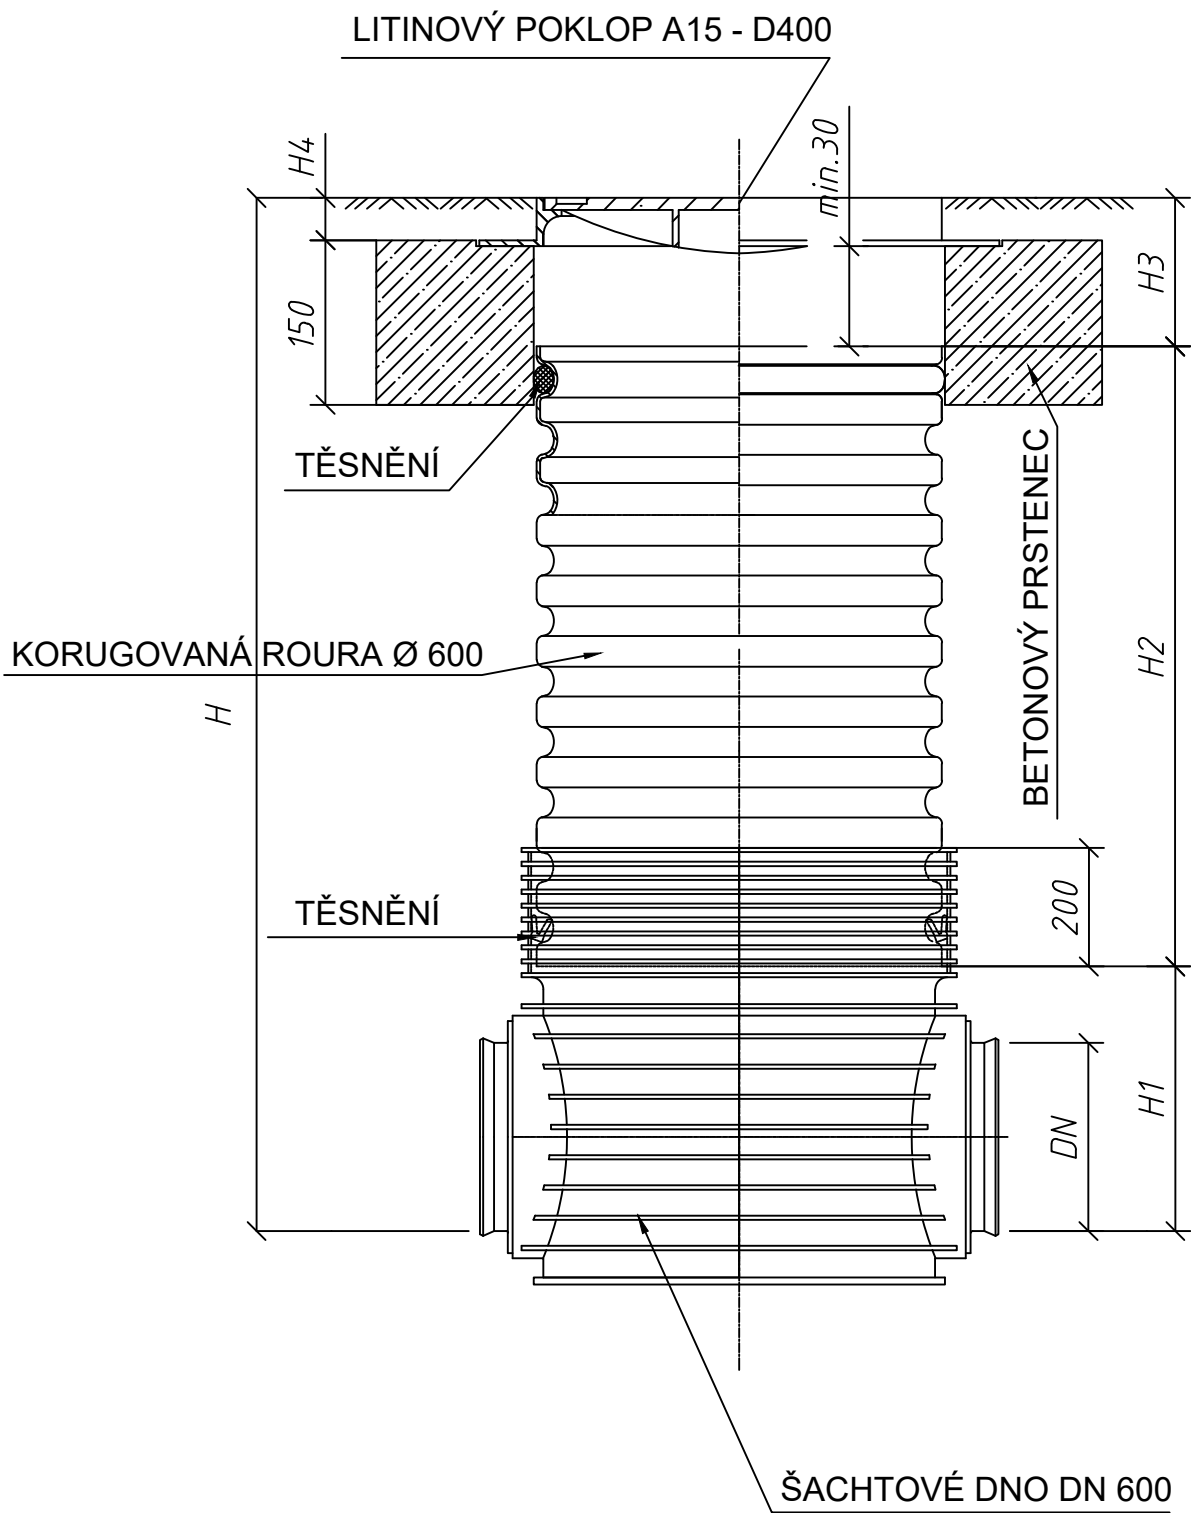

VÝPIS ŠACHET – JEDNOTNÁ KANALIZACE

STOKA	ŠACHTA	TERÉN	DNO	H (m)	H2 (m)	POKL.	ÚHEL DNA	POZN.
JEDNOTNÁ	ŠJP6	184,30	181,08	3,22	2,62	D400	270°	hloubka dna bude přizpůsobena stáv. potrubí
	ŠJP13	184,28	180,58	3,70	3,10	D400	180°	hloubka dna bude přizpůsobena stáv. potrubí
CELKEM H2				5,72 m				

DN (mm)	H1 (mm)			TYP VSTUPU	H4 (mm)
	KG	UR	UR DIN		
160	351	X	351	A15	80
200	374	374	374	B125	80
250	399	399	399	C250	80
315	428	428	428	D400	140
400	471	X	X		

VÝPIS ŠACHET – DEŠŤOVÁ KANALIZACE

STOKA	ŠACHTA	TERÉN	DNO	H (m)	H2 (m)	POKL.	ÚHEL DNA	POZN.
DEŠŤOVÁ	ŠDP2	184,35	180,70	3,65	3,05	D400	150°	hloubka dna bude přizpůsobena stáv. potrubí
CELKEM H2				3,05 m				

DN (mm)	H1 (mm)			TYP VSTUPU	H4 (mm)
	KG	UR	UR DIN		
160	351	X	351	A15	80
200	374	374	374	B125	80
250	399	399	399	C250	80
315	428	428	428	D400	140
400	471	X	X		

VÝPIS ŠACHET – JEDNOTNÉ PŘÍPOJKY


STOKA	ŠACHTA	TERÉN	DNO	H (m)	H2 (m)	POKL.	ÚHEL DNA	POZN.
PŘÍPOJKY	RŠ1	184,15	180,75	3,40	2,90	B125	180°	hloubka dna bude přizpůsobena stáv. potrubí
	RŠ2	184,20	181,20	3,00	2,50	B125	120°	hloubka dna bude přizpůsobena stáv. potrubí
	RŠ3	184,10	181,15	2,95	2,45	B125	180°	hloubka dna bude přizpůsobena stáv. potrubí
	RŠ4	182,90	180,60	2,30	1,80	B125	270°	hloubka dna bude přizpůsobena stáv. potrubí
CELKEM H2				9,65 m				

DN (mm)	H1 (mm)			TYP VSTUPU	H4 (mm)
	KG	UR	UR DIN		
160	351	X	351	A15	80
200	374	374	374	B125	80
250	399	399	399	C250	80
315	428	428	428	D400	140
400	471	X	X		

D

Souřadnicový systém JTSK
Výškový systém Bpv

HLAVNÍ PROJEKTANT STAVBY



ING. ADOLF JEBAVÝ
SAMOSTATNÝ PROJEKTANT
office: Františská 6, 602 00 Brno
email: jebavy@ados.cz,
tel.: +420 604 730 164

VEDOUČÍ PROJEKTANT	ZODPOV. PROJEKTANT	VYPRACOVAL	KONTROLOVAL	VODÁRENSKÁ AKČIOVÁ SPOLEČNOST, a.s. Soběšická 820/156, Lesná, 638 00 Brno tel. 545532404, mob. 603424584 e-mail: faltynkova@vasgr.cz www.vodarenska.cz	
ING. IVANA FALTÝNKOVÁ	ING. IVANA FALTÝNKOVÁ	ING. IVANA FALTÝNKOVÁ	ING. JURAJ SABOL		
OBJEDNATEL			MĚSTO VESELÍ NAD MORAVOU	KRAJ	JIHOMORAVSKÝ
ULIČNÍ PROSTOR KOLLÁROVA A U POLIKLINIKY SO 301 KANALIZACE				DATUM	06/2025
				FORMÁT	A4
				ÚČEL	DPS
				ČÍSLO ZAKÁZKY	23 027
KANALIZAČNÍ ŠACHTY DN 600				MĚŘÍTKO	M 1:200/100
				ČÍSLO PARÉ	ČÍSLO VÝKRESU D.2.1.8