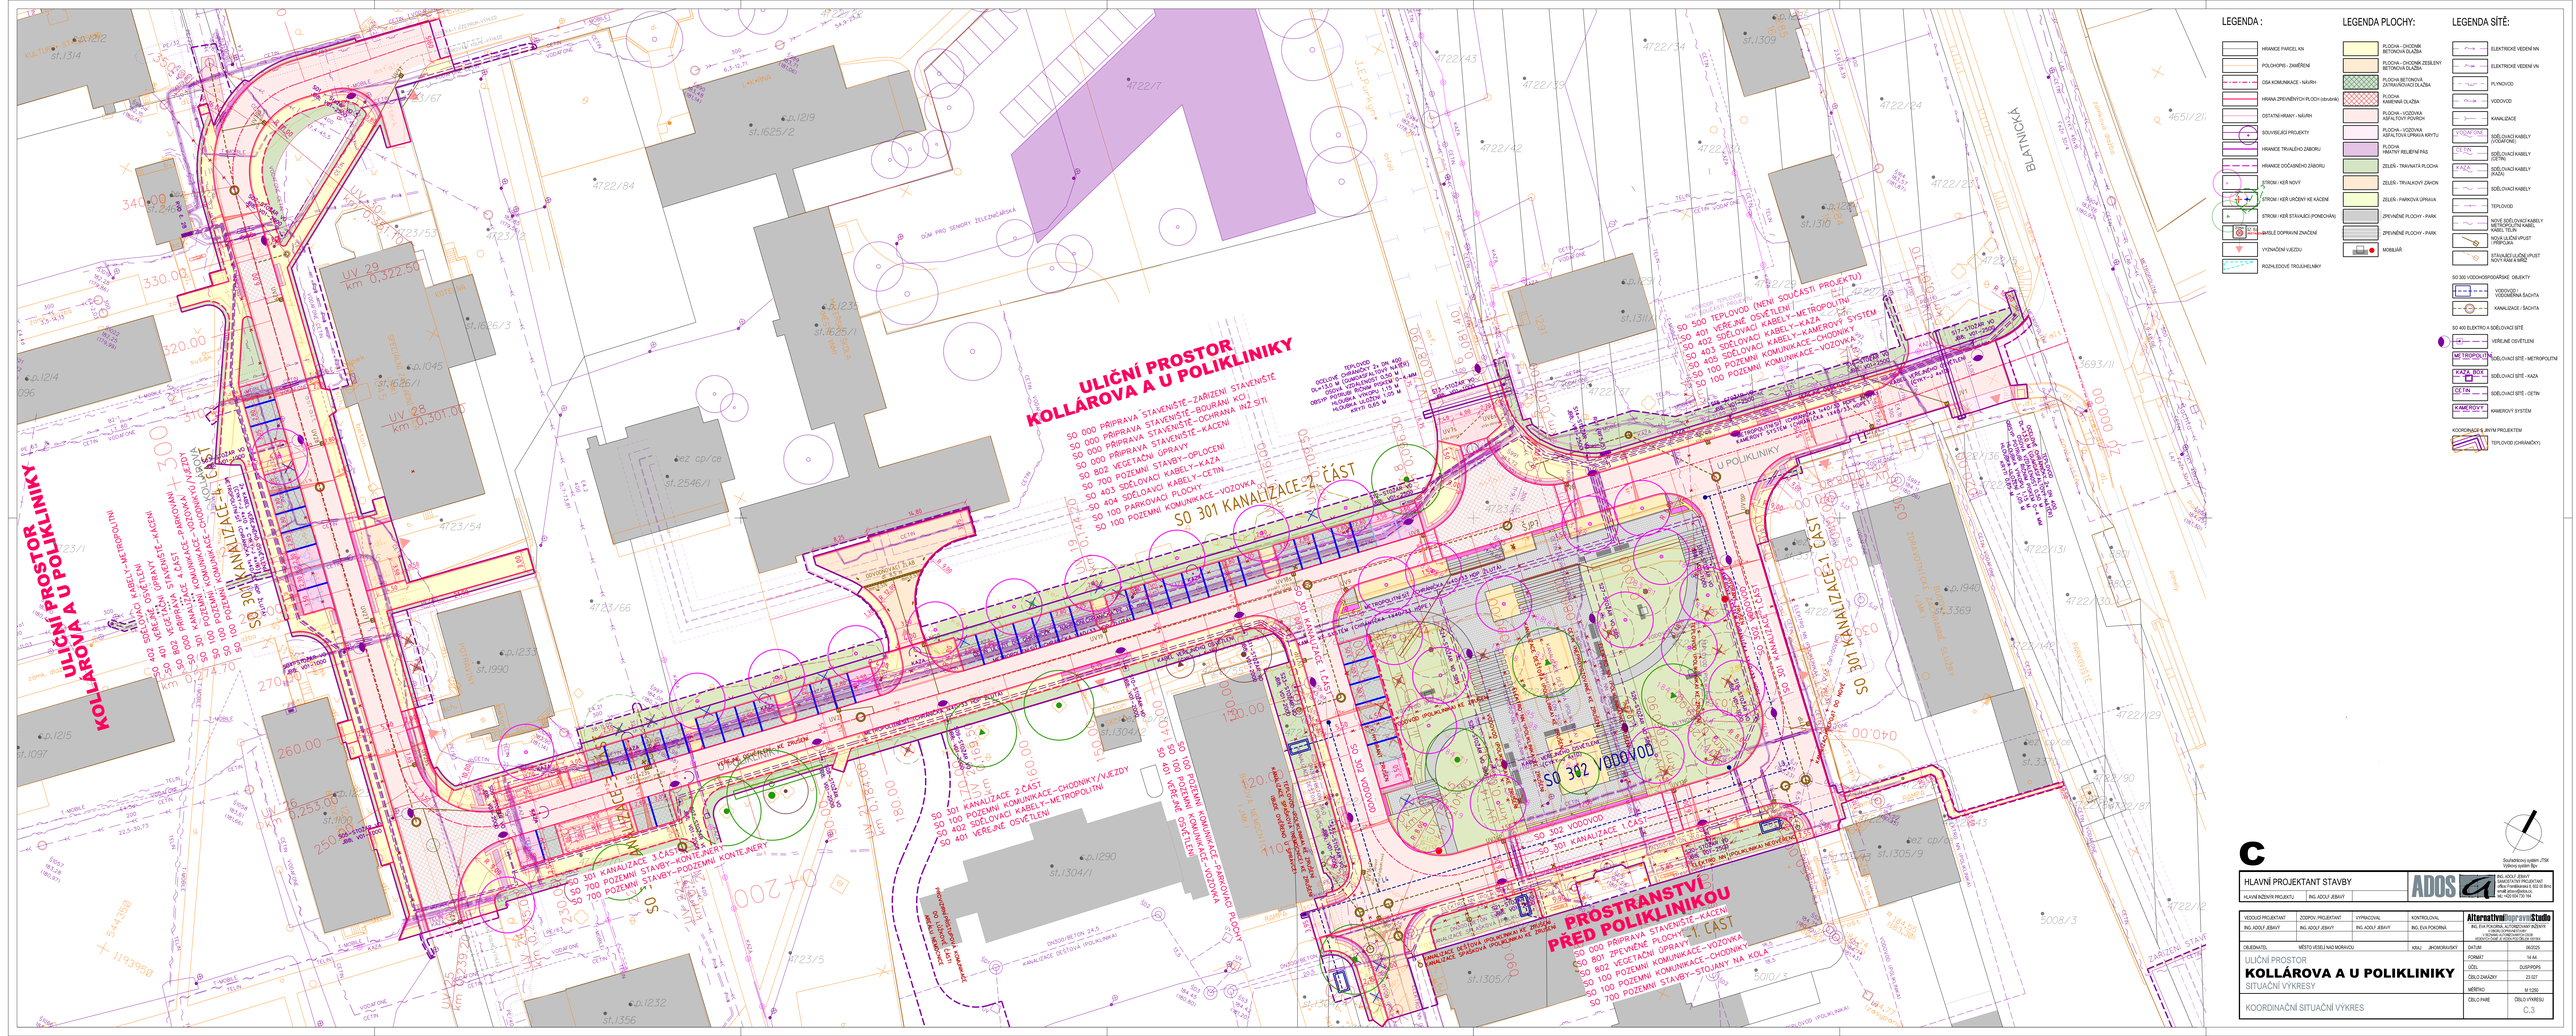

C

Souřadnicový systém JTSK
Výškový systém Bpv

HLAVNÍ PROJEKTANT STAVBY		ADOS
HLAVNÍ INŽENÝR PROJEKTU	ING. ADOLF JEBAVÝ	

ING. ADOLF JEBAVÝ
ZAKLADATEL PROJEKTANT
Office Frantíškova 6, 602 00 Brno
email: ados@ados.cz
tel.: +420 604 720 164

VEDOUCÍ PROJEKTANT	ZODPOV. PROJEKTANT	VYPRACOVAL	KONTROLOVAL
ING. ADOLF JEBAVÝ	ING. ADOLF JEBAVÝ	ING. ADOLF JEBAVÝ	ING. EVA POKORNÁ

AlternativníInženýrskáStudio
ING. EVA POKORNÁ, AUTORIZOVANÝ INŽENÝR
pro obor DOPRAVNÍ STAVBY
č.1012644 v ČKAIT a č.0101475 v ČKAIT
IČ:03911218 DIČ: CZ 8109152 DIČ:SK 1070...

OBJEDNATEL	MĚSTO VELKÉ NAD MORAVOU	KRAJ	JIHOMORAVSKÝ

DATUM	06/2025
FORMÁT	14 A4
ÚČEL	DUSP/PDPS
ČÍSLO ZAKÁZKY	21/27
MĚŘÍTKO	M 1:250
ČÍSLO PARÉ	ČÍSLO VÝKRESU C.3

ULIČNÍ PROSTOR
KOLLÁROVA A U POLIKLINIKY
SITUAČNÍ VÝKRESY

KOORDINAČNÍ SITUAČNÍ VÝKRES