


SO 302 PODZEMNÍ HYDRANTOVÁ SOUPRAVA

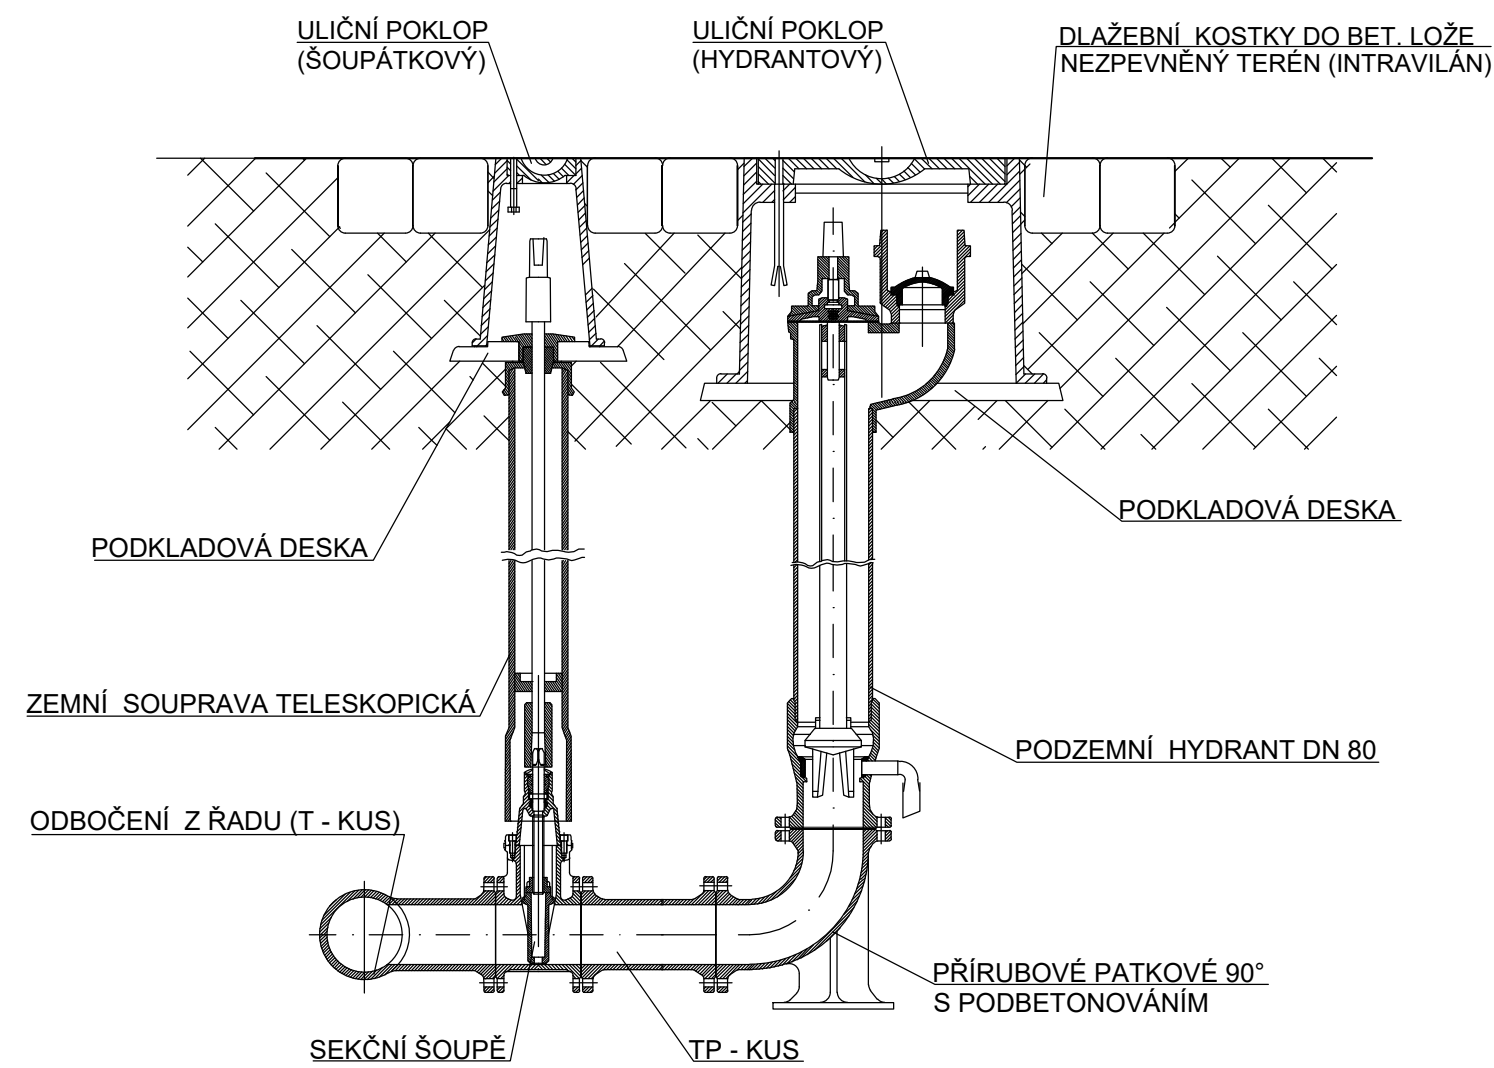

POZNÁMKY:

- PŘI OSAZENÍ V KOMUNIKACI BUDE ÚPRAVA OKOLÍ POKLOPŮ PROVEDENA DLE POŽADAVKU PŘÍSLUŠNÉHO SPRÁVCE KOMUNIKACE.
- IDENTIFIKAČNÍ VODIČ CYY 6 mm² BUDE SMYČKOU BEZ PŘERUŠENÍ VYVEDEN CCA 50 cm NAD TERÉN A NÁSLEDNĚ VOLNĚ ULOŽEN POD POKLOP.
- NA HYDRANT BUDE OSAZENA HYDRANTOVÁ DRENÁŽ (ŠTĚRKOVÝ OBSYP)
- PŘI OSAZENÍ V INTRAVILÁNU BUDE OSAZEN ORIENTAČNÍ SLOUPEK S TABULKOU (PŘÍPADNĚ POUZE TABULKA, NA STĚNĚ DOMU, APOD., POKUD NENÍ MOŽNÉ OSADIT SLOUPEK).
- ORIENTAČNÍ SLOUPEK - OCELOVÁ TYČ DL. 1750 mm S BÍLO-MODRÝMI PRUHY ŠÍŘKY 250 mm, VÍČKO 150x150 mm Z OCELOVÉHO PLECHU. NÁTĚR ODOLNÝM PROTI POVĚTRNOSTNÍM VLIVŮM. LZE OSADIT ORIENTAČNÍ SLOUPEK S POVRCHOVOU ÚPRAVOU ZHOTOVENOU POPLASTOVÁNÍM.

D

HLAVNÍ PROJEKTANT STAVBY				Souřadnicový systém JTSK Výškový systém Bpv	
HLAVNÍ INŽENÝR PROJEKTU		ING. ADOLF JEBAVÝ		ING. ADOLF JEBAVÝ SAMOSTATNÝ PROJEKTANT office: Františkánská 6, 602 00 Brno email: jebavy@ados.cz, tel.: +420 604 730 164	
VEDOUcí PROJEKTANT	ZODPOV. PROJEKTANT	VYPRACOVAL	KONTROLOVAL	VODÁRENSKÁ AKCIOVÁ SPOLEČNOST, a.s. Soběšická 820/156, Lesná, 638 00 Brno tel. 545532404, mob. 603424584 e-mail: faltynkova@vasgr.cz www.vodarenska.cz	
ING. IVANA FALTÝNKOVÁ	ING. IVANA FALTÝNKOVÁ	ING. IVANA FALTÝNKOVÁ	ING. JURAJ SABOL		
OBJEDNATEL			MĚSTO VESELÍ NAD MORAVOU	KRAJ	JIHOMORAVSKÝ
ULIČNÍ PROSTOR KOLLÁROVA A U POLIKLINIKY SO 302 VODOVOD				DATUM	06/2025
				FORMÁT	A4
				ÚČEL	DPS
				ČÍSLO ZAKÁZKY	23 027
HYDRANTOVÁ SOUPRAVA - VZOR				MĚŘÍTKO	
				ČÍSLO PARÉ	ČÍSLO VÝKRESU D.2.2.8