

# VESELÍ NAD MORAVOU

## ŘEŠENÍ ULIČNÍHO PROSTORU A PARKU V LOKALITĚ U POLIKLINIKY



# E

HLAVNÍ PROJEKTANT STAVBY

HLAVNÍ INŽENÝR PROJEKTU

ING. ADOLF JEBAVÝ

**ADOS**



ING. ADOLF JEBAVÝ  
SAMOSTATNÝ PROJEKTANT  
office: Františkánská 6, 602 00 Brno  
email: jebavy@ados.cx  
tel.: +420 604 730 164

VEDOUCÍ PROJEKTANT	ZODP. PROJEKTANT	VYPRACOVAL	KONTROLOVAL	<b>AlternativníDopravníStudio</b>	
ING. ADOLF JEBAVÝ	ING. ADOLF JEBAVÝ	KOLEKTIV AUTORŮ	ING. EVA POKORNÁ <i>Pokorná</i>	ING. EVA POKORNÁ, AUTORIZOVANÝ INŽENÝR V OBORU DOPRAVNÍ STAVBY V SEZNAMU AUTORIZOVANÝCH OSOB VEDENÝCH ČKAIT JE VEDEN POD ČÍSLEM 1001904	
OBJEDNATEL: MĚSTO VESELÍ NAD MORAVOU		KRAJ: JIHMORAVSKÝ		DATUM	06/2025
ULIČNÍ PROSTOR <b>KOLLÁROVA A U POLIKLINIKY</b> DOKLADY				FORMÁT	A4
				ÚČEL	DUSP/PDPS
				ČÍSLO ZAKÁZKY	23 027
				MĚŘÍTKO	
SOUHLASY VLASTNÍKŮ				ČÍSLO PARÉ	ČÍSLO VÝKRESU E.2.1




09. 05. 2025      Souhlas vlastníka  
dle stavebního zákona  
Jihomoravský kraj, IČO: 70888337  
Žerotínovo náměstí 449/3, 60182 Brno  
Ing. Petr Beneš, vedoucí odboru majetkového

ká




**Jihomoravský kraj)**  
**Žerotínovo nám. 3**  
**601 82 Brno**  
**-18-**

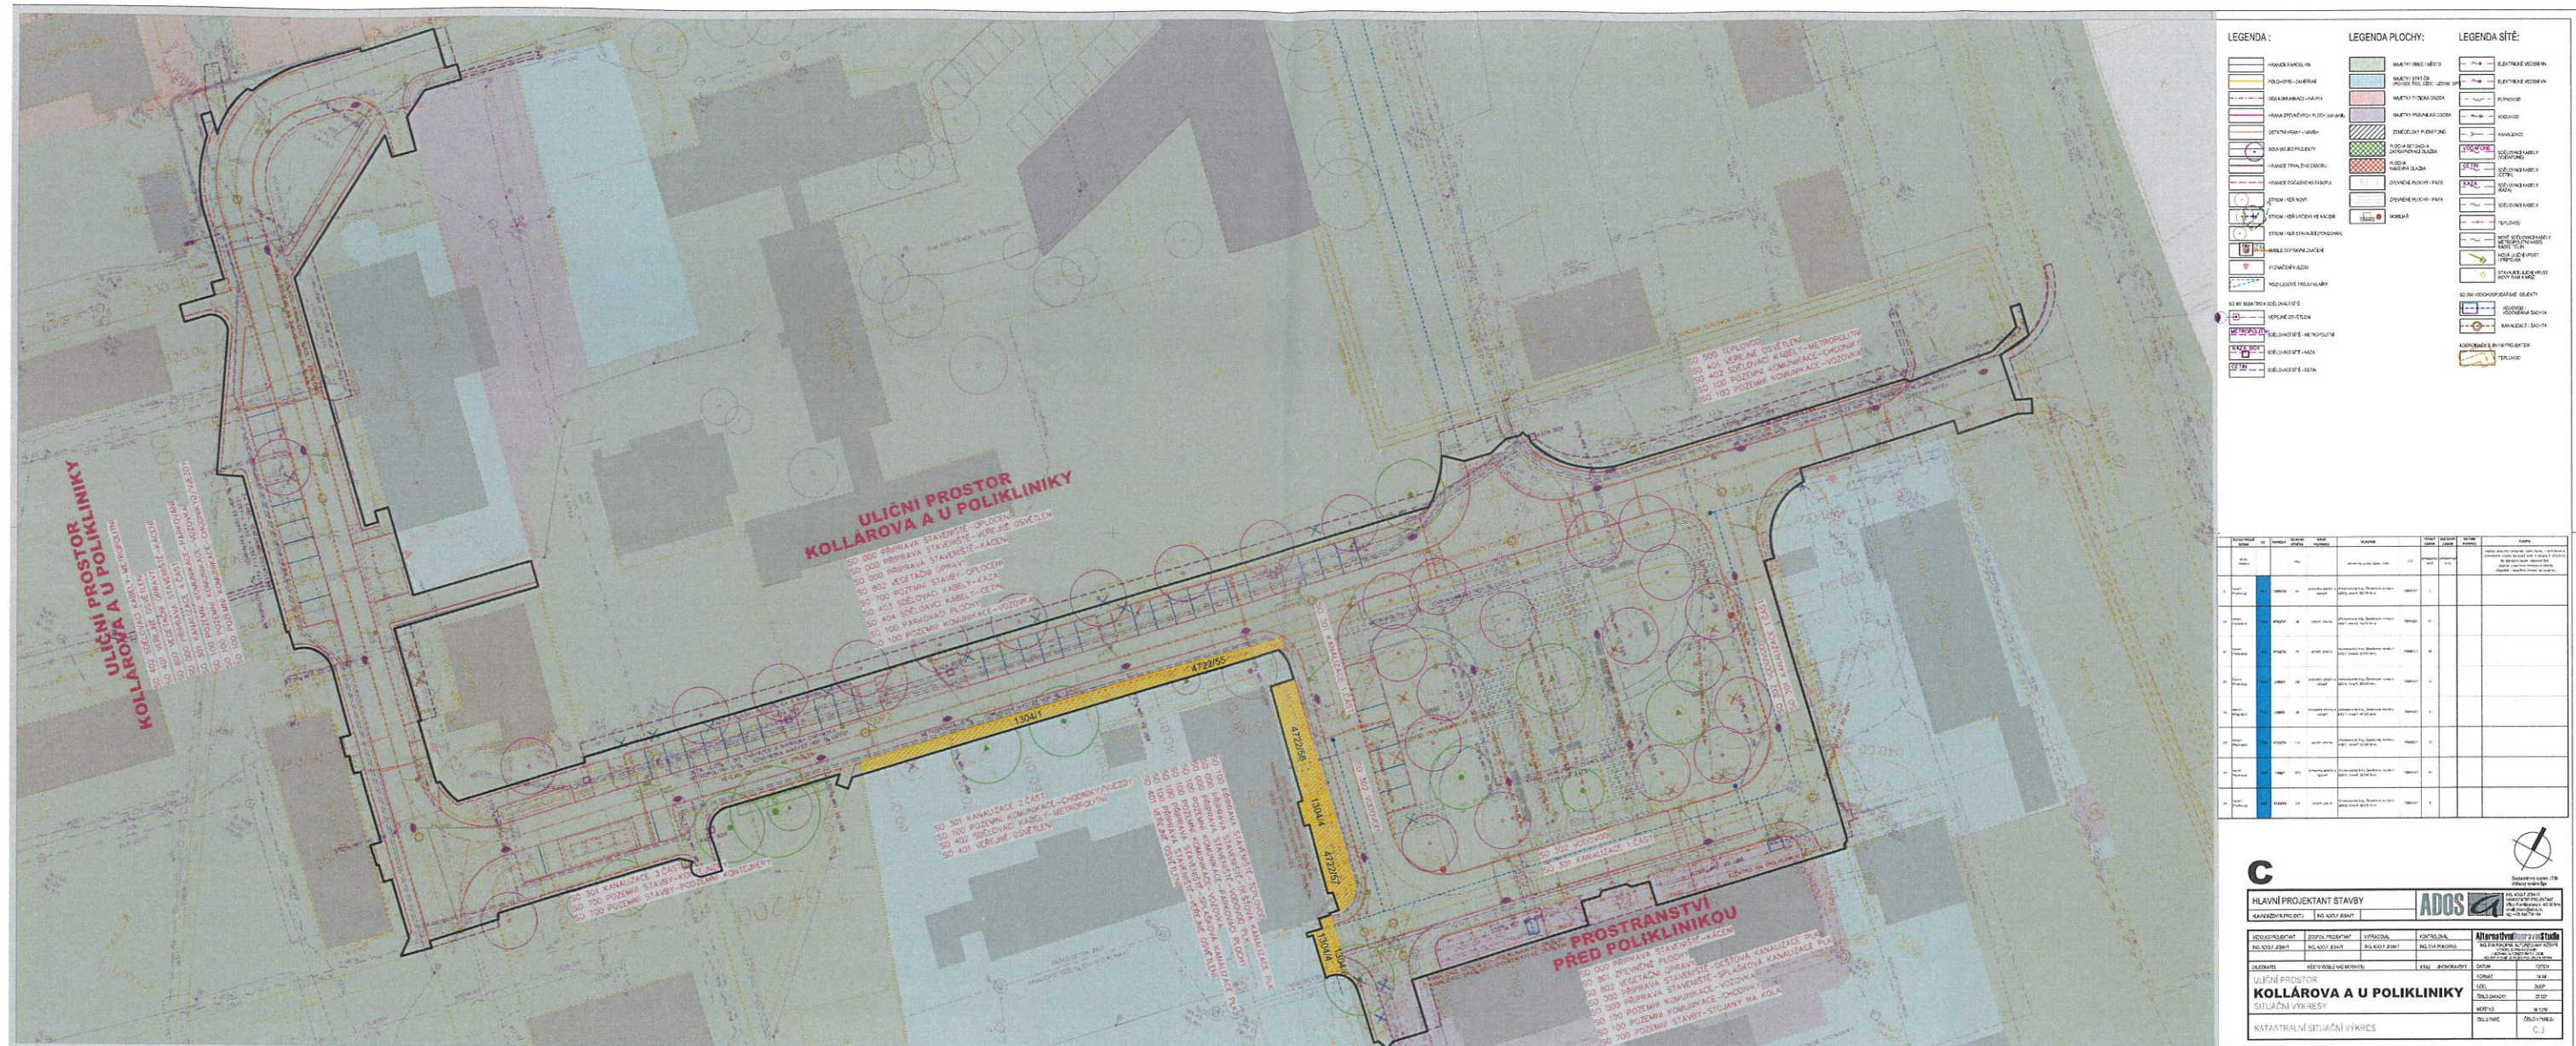




v z. Mgr. Barbora Drnovská  
vedoucí oddělení  
majetkoprávního

liberálně

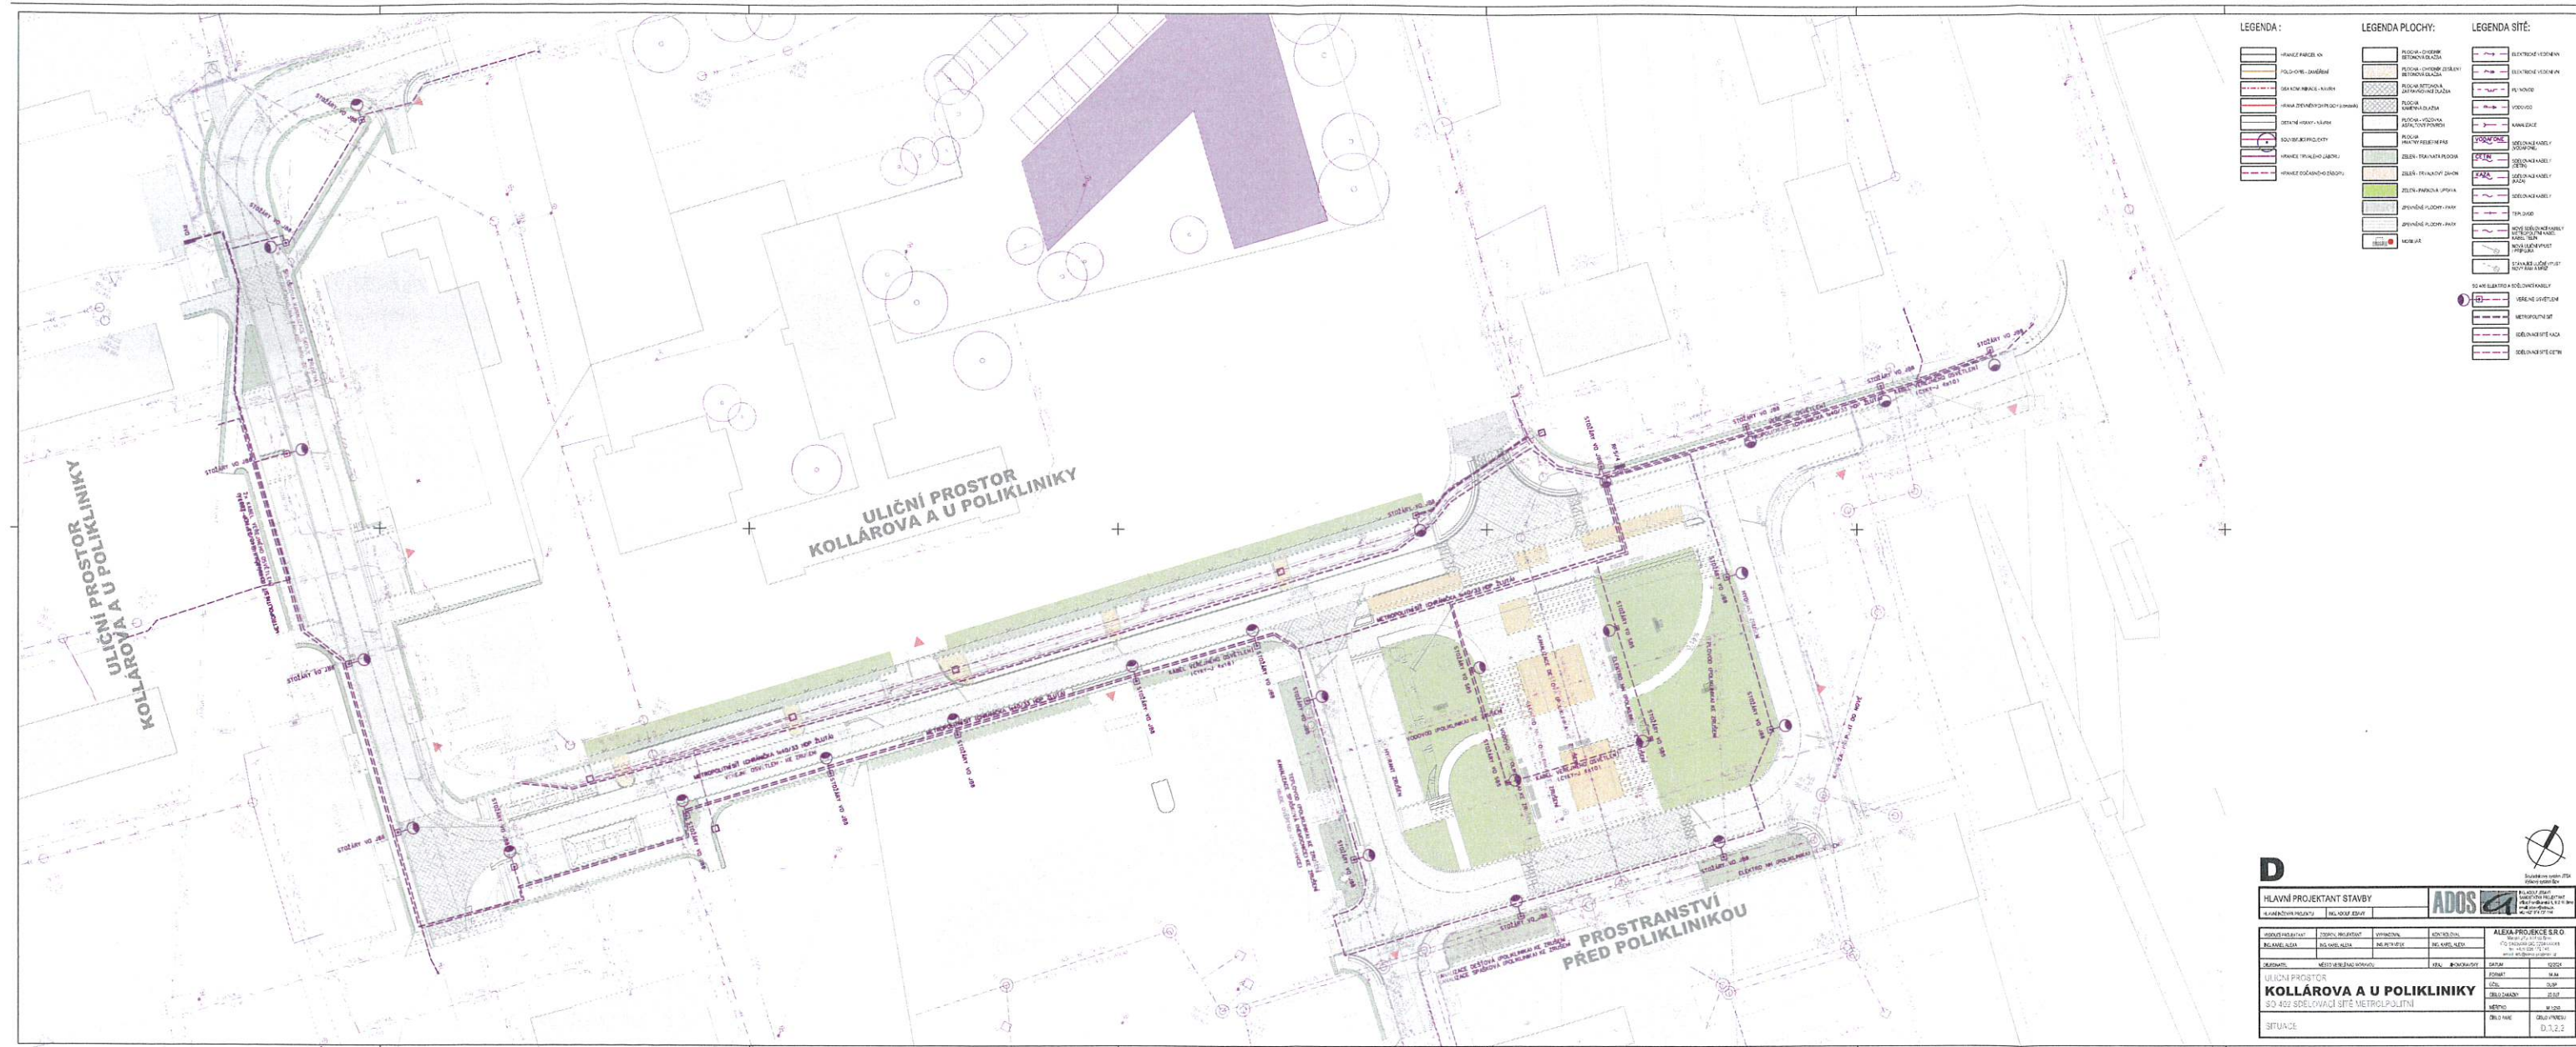



VEREJNÉ OSVETLENÍ

SDĚLOVACÍ SÍTĚ - METROPOLITNÍ





SDĚLOVACÍ SÍTĚ - KAZA

SDĚLOVACÍ SÍTĚ - CETIN


KANALIZACE / ŠACHTA

KOORDINACE S JINÝM PROJEKTEM

TEPLOVOD

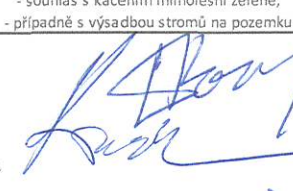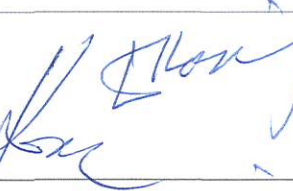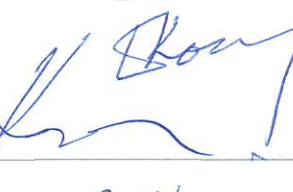	KATASTRÁLNÍ ÚZEMÍ	LV	PARCEL A	CELKOVÁ VÝMĚRA	DRUH POZEMKU	VLASTNÍK		TRVALÝ ZÁBOR	DOČASNÝ ZÁBOR	DATUM PODPISU	PODPIS
	okres: Hodonín			[m2]		právnícké osoby název, sídlo	iČO	předpoklad [m2]	předpoklad [m2]		souhlas vlastníků pozemků nebo stavby s umístěním a provedením stavby dle §187 odst. 3 zákona č. 283/2021 Sb. Stavební zákon - stavební řád, - souhlas s kácením mimolesní zeleně, - případně s výsadbou stromů na pozemku
6	Veselí-Předměstí	7585	5010/1	545	ostatní plocha	Poliklinika spol. s r.o., U Polikliniky 1289, 69801 Veselí nad Moravou	47906537	14	17	12. 05. 2024	
8	Veselí-Předměstí	7585	5010/2	197	ostatní plocha	Poliklinika spol. s r.o., U Polikliniky 1289, 69801 Veselí nad Moravou	47906537	197		12. 05. 2024	
9	Veselí-Předměstí	7585	1305/1	900	zastavěná plocha a nádvoří	Poliklinika spol. s r.o., U Polikliniky 1289, 69801 Veselí nad Moravou	47906537		38	12. 05. 2024	
11	Veselí-Předměstí	7585	5009/3	805	ostatní plocha	Poliklinika spol. s r.o., U Polikliniky 1289, 69801 Veselí nad Moravou	47906537	32		12. 05. 2024	

C

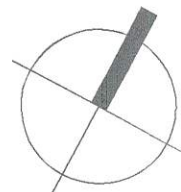


Souřadnicový systém JTSK  
Výškový systém Bpv

HLAVNÍ PROJEKTANT STAVBY

HLAVNÍ INŽENÝR PROJEKTU


ING. ADOLF JEBAVÝ




ING. ADOLF JEBAVÝ  
SAMOSTATNÝ PROJEKTANT  
office: Františkánská 6, 602 00 Brno  
email: jebavy@ados.cz,  
tel.: +420 604 730 164

VEDOUCÍ PROJEKTANT	ZODPOV. PROJEKTANT	VYPRACOVAL	KONTROLOVAL	<b>AlternativníDopravníStudio</b>	
ING. ADOLF JEBAVÝ	ING. ADOLF JEBAVÝ	ING. ADOLF JEBAVÝ	ING. EVA POKORNÁ	ING. EVA POKORNÁ, AUTORIZOVANÝ INŽENÝR V OBORU DOPRAVNÍ STAVBY V SEZNAMU AUTORIZOVANÝCH OSOB VEDENÝCH ČKAIT JE VEDEN POD ČÍSLEM 1001904	
OBJEDNATEL			MĚSTO VESELÍ NAD MORAVOU	KRAJ	JIHOMORAVSKÝ
ULIČNÍ PROSTOR <b>KOLLÁROVA A U POLIKLINIKY</b> SITUAČNÍ VÝKRESY				DATUM	12/2024
				FORMÁT	14 A4
				ÚČEL	DUSP
				ČÍSLO ZAKÁZKY	23 027
KATASTRÁLNÍ SITUAČNÍ VÝKRES				MĚŘÍTKO	M 1:250
				ČÍSLO PARÉ	ČÍSLO VÝKRESU C.3



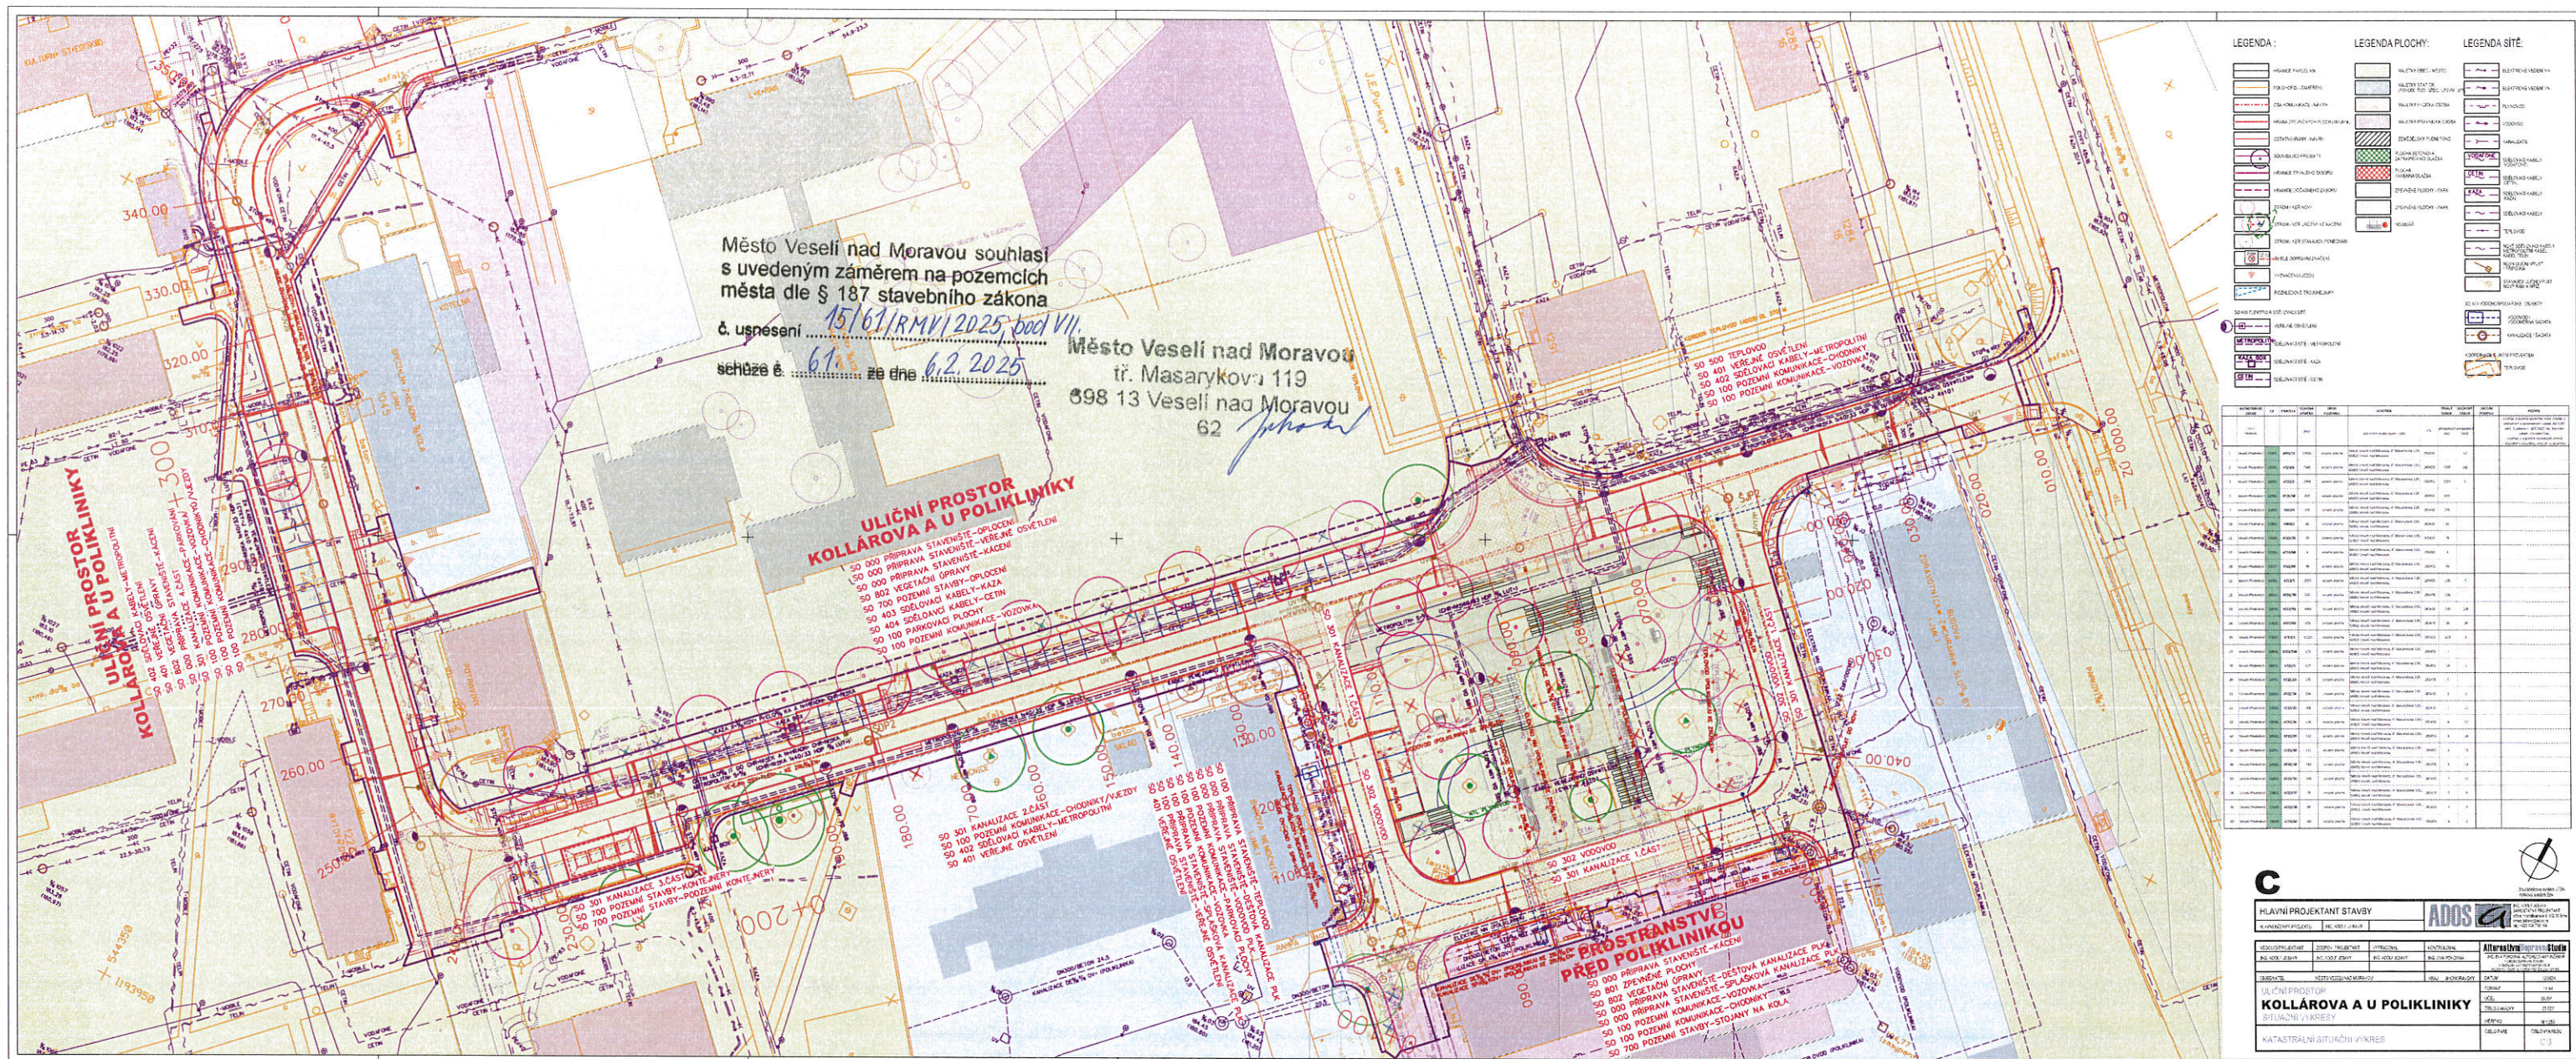



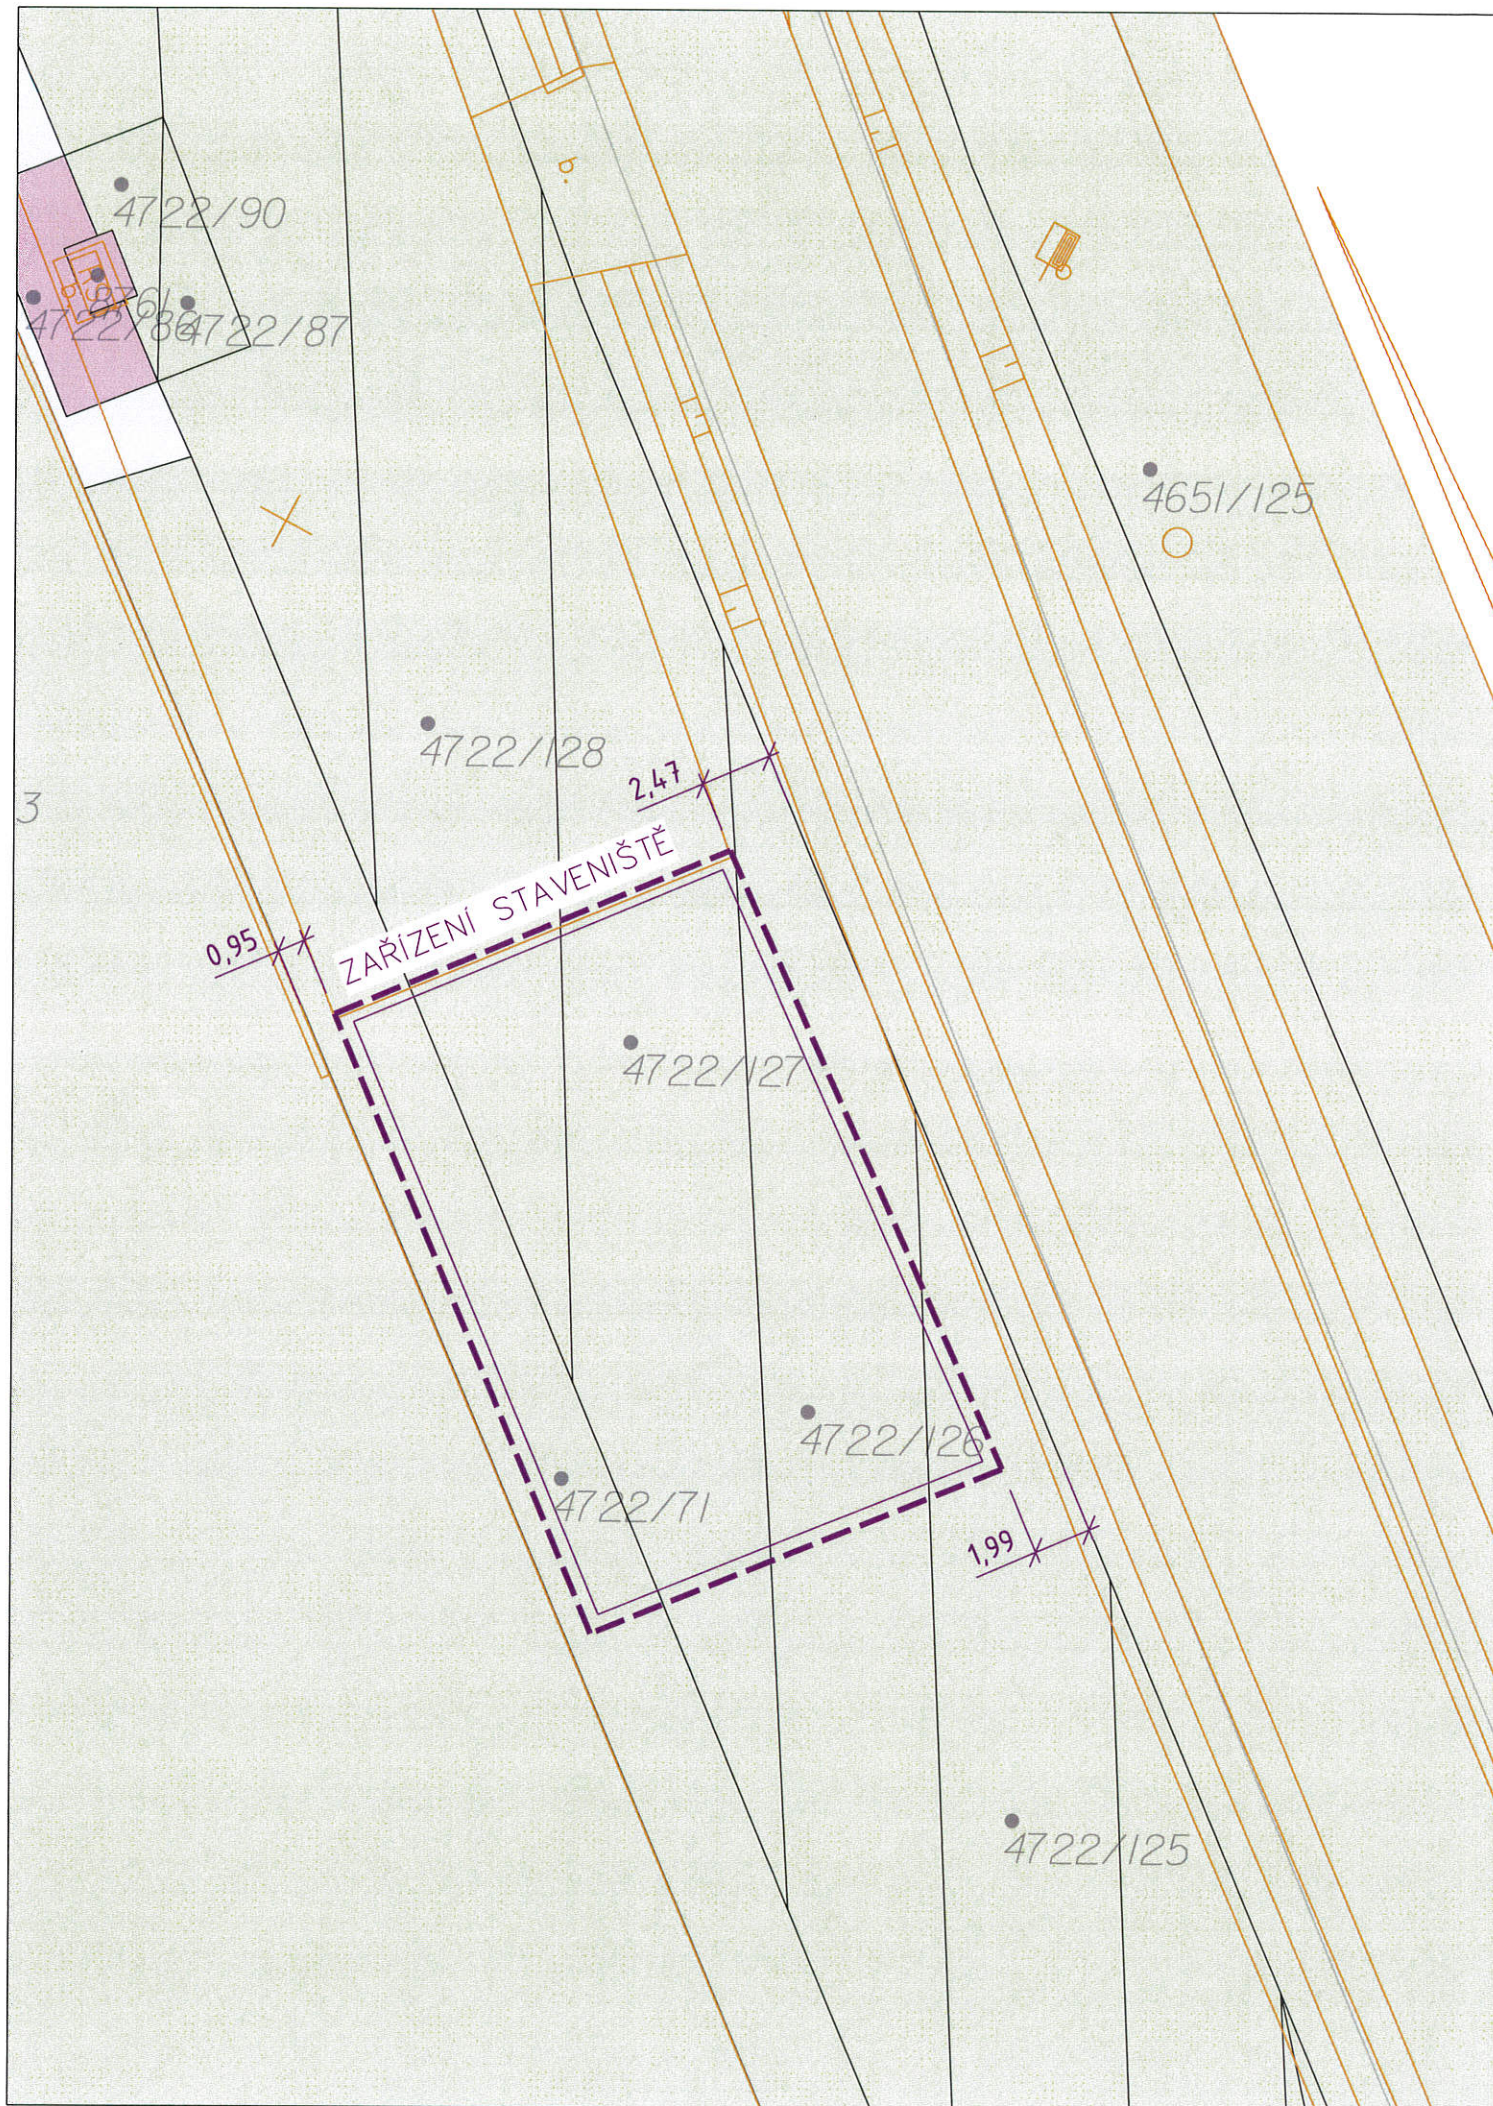


LEGENDA :

	HRANICE PARCEL KN
	HRANICE TRVALÉHO ZÁBORU
	HRANICE DOČASNÉHO ZÁBORU
	MAJETKY OBEC / MĚSTO
	MAJETKY STÁT ČR (POVODÍ, ŘSD, SŽDC, UZSVM, SPF)
	MAJETKY FYZICKÁ OSOBA
	MAJETKY PRÁVNICKÁ OSOBA

KATASTRÁLNÍ ÚZEMÍ	LV	PARCEL A	CELKOVÁ VÝMĚRA	DRUH POZEMKU	VLASTNÍK	TRVALÝ ZÁBOR	DOČASNÝ ZÁBOR	Popis	DATUM PODPISU	PODPIS
okres: Hodonín			[m2]		právníké osoby název, sídlo	iČO	předpoklad [m2]	předpoklad [m2]		souhlas vlastníků pozemků nebo stavby s umístěním a provedením stavby dle §187 odst. 3 zákona č. 283/2021 Sb. Stavební zákon - stavební řád, - souhlas s kácením mimolesní zeleně, případně s výsadbou stromů na pozemku
Veselí-Předměstí	10001	4722/128	276	orná půda	Město Veselí nad Moravou, tř. Masarykova 119, 69801 Veselí nad Moravou	285455		42	zařízení staveniště	
Veselí-Předměstí	10001	4722/127	259	orná půda	Město Veselí nad Moravou, tř. Masarykova 119, 69801 Veselí nad Moravou	285455		145	zařízení staveniště	
Veselí-Předměstí	10001	4722/126	243	orná půda	Město Veselí nad Moravou, tř. Masarykova 119, 69801 Veselí nad Moravou	285455		87	zařízení staveniště	
Veselí-Předměstí	10001	4722/125	258	orná půda	Město Veselí nad Moravou, tř. Masarykova 119, 69801 Veselí nad Moravou	285455		10	zařízení staveniště	

Město Veselí nad Moravou  
tř. Masarykova 119  
698 01 Veselí nad Moravou  
12

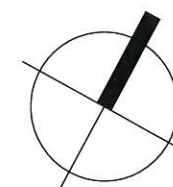

Souřadnicový systém JTSK  
Výškový systém Bpv

C

HLAVNÍ PROJEKTANT STAVBY

HLAVNÍ INŽENÝR PROJEKTU

ING. ADOLF JEBAVÝ

ADOS





ING. ADOLF JEBAVÝ  
SAMOSTATNÝ PROJEKTANT  
office: Františkánská 6, 602 00 Brno  
email: jebavy@ados.cx,  
tel.: +420 604 730 164









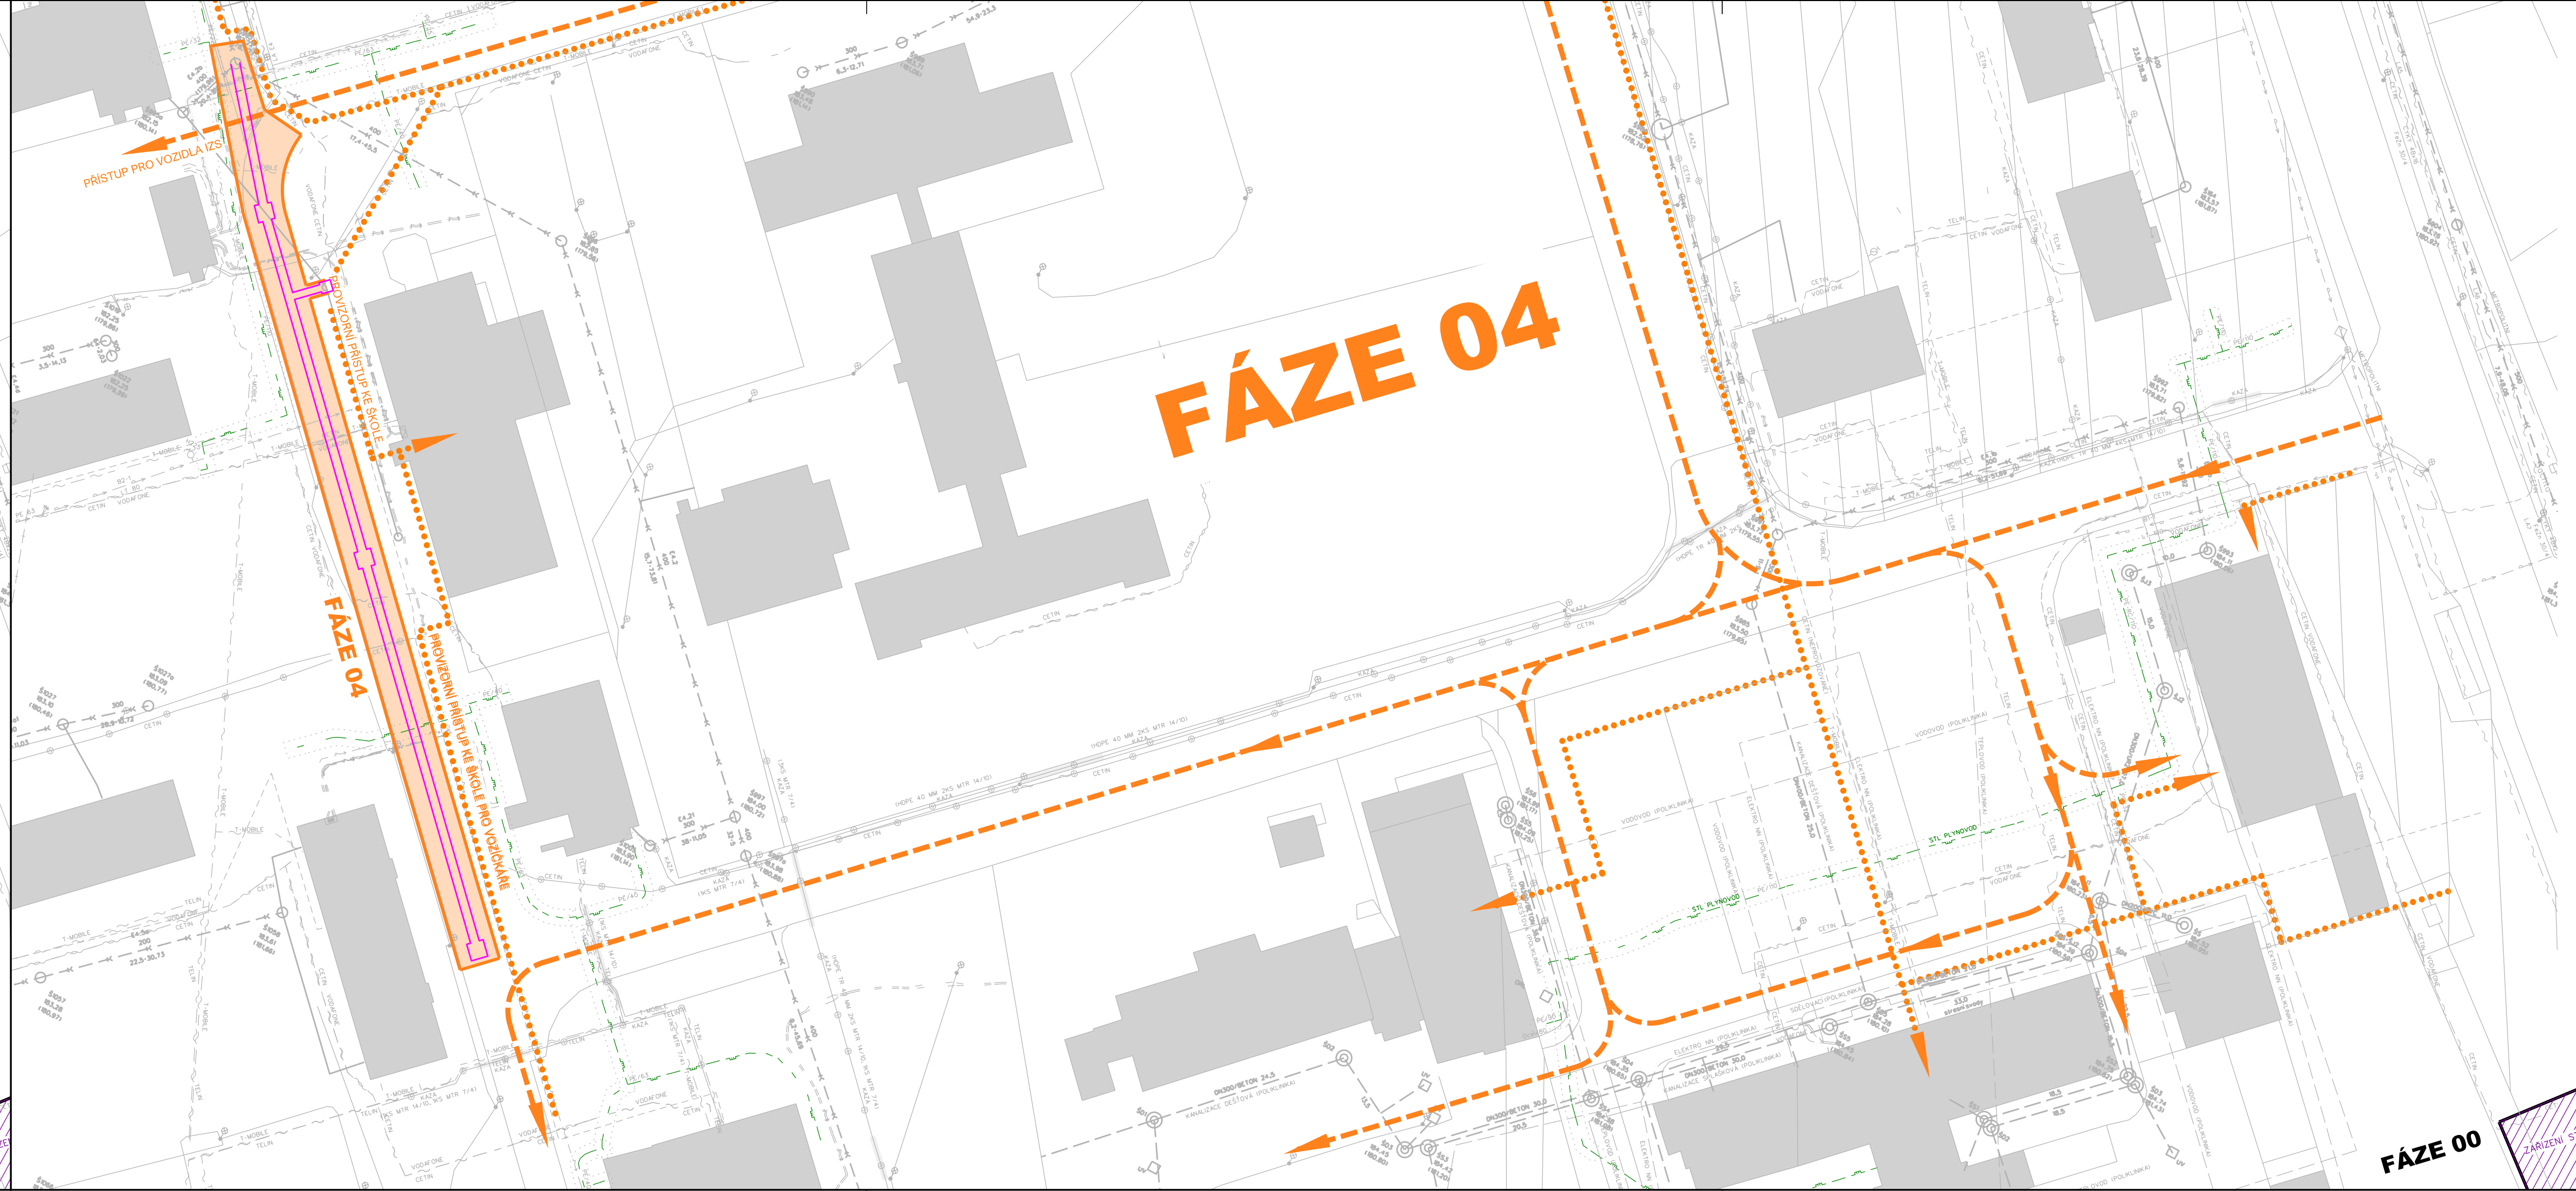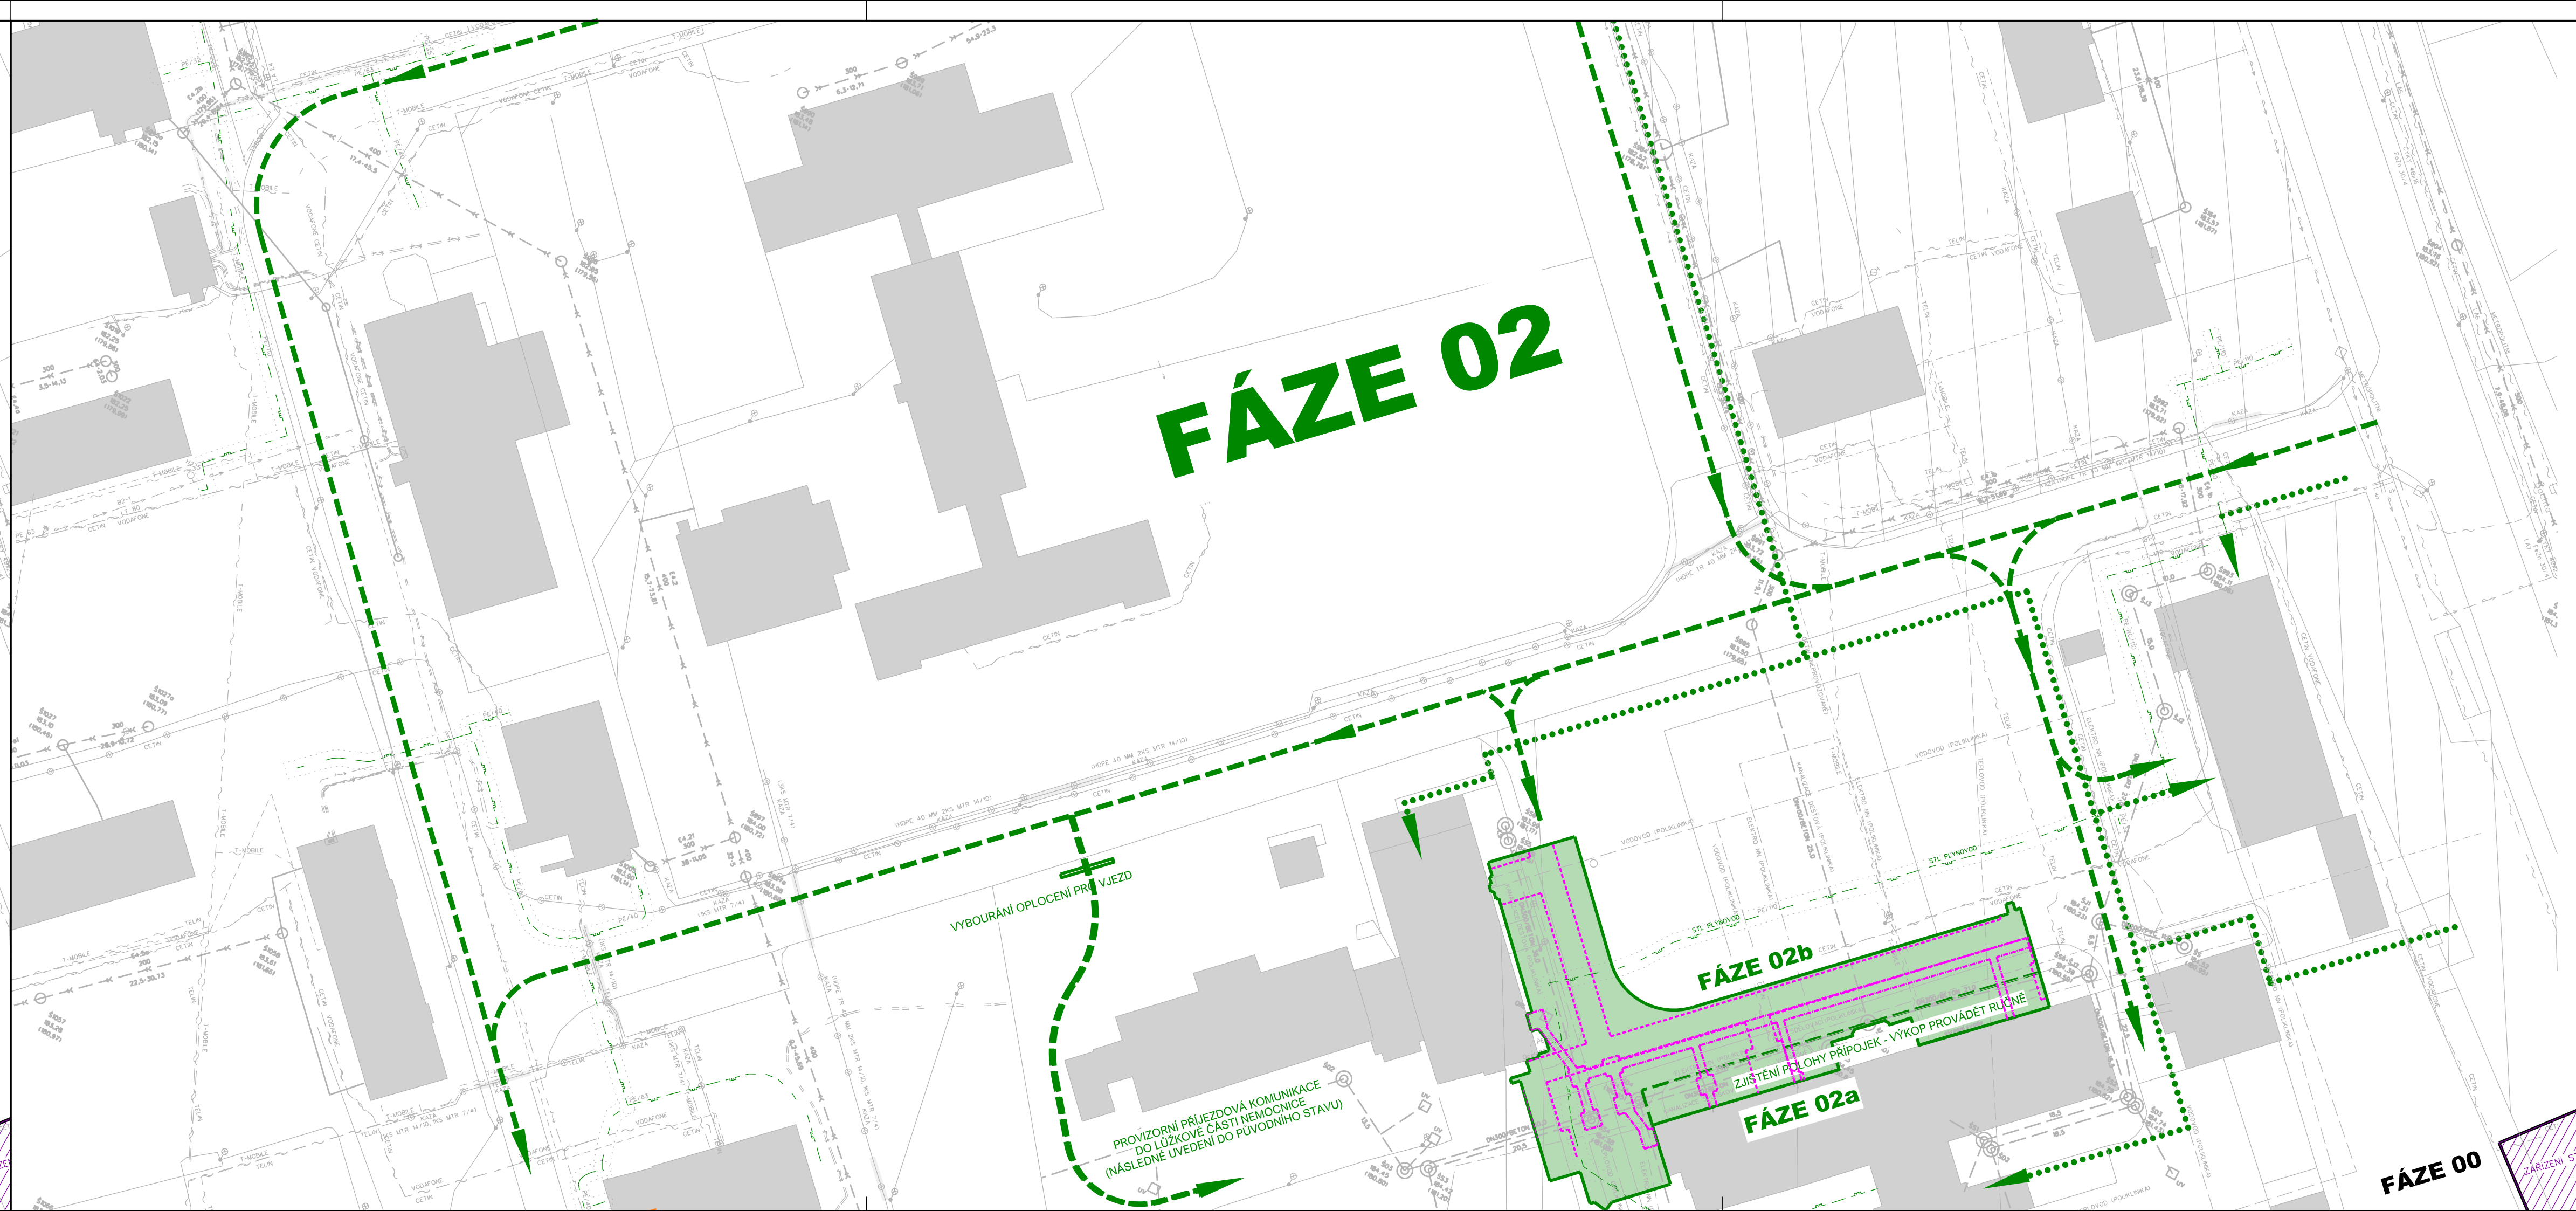




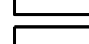

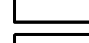









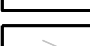
VEDOUČÍ PROJEKTANT	ZODPOV. PROJEKTANT	VYPRACOVAL	KONTROLOVAL	<b>AlternativníDopravníStudio</b> ING. EVA POKORNÁ, AUTORIZOVANÝ INŽENÝR V OBLASTI DOPRAVNÍ STAVBY V SEZNAMU AUTORIZOVANÝCH OSOB VEDENÝCH ČKAIT JE VEDEN POD ČÍSLEM 1001904	
ING. ADOLF JEBAVÝ	ING. ADOLF JEBAVÝ	ING. ADOLF JEBAVÝ	ING. EVA POKORNÁ		
OBJEDNATEL			MĚSTO VESELÍ NAD MORAVOU	KRAJ	JIHOMORAVSKÝ
ULIČNÍ PROSTOR			DATUM		
<b>KOLLÁROVA A U POLIKLINIKY</b>			06/2025		
SITUAČNÍ VÝKRESY			FORMÁT		
			2 A4		
			ÚČEL		
			DUSP/PDPS		
			ČÍSLO ZAKÁZKY		
			23 027		
			MĚŘÍTKO		
			M 1:250		
			ČÍSLO PARÉ		
			ČÍSLO VÝKRESU		
			C.3		
KATASTRÁLNÍ SITUAČNÍ VÝKRES					

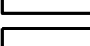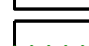







LEGENDA :	ORGANIZACE DOPRAVY:	LEGENDA ŠTĚ:
 HRANICE PANCEL KN	 FÁZE 01 MOTOROVÁ DOPRAVA	 ELEKTRIČKE VEDENÍ NN
	 FÁZE 02 MOTOROVÁ DOPRAVA	 ELEKTRIČKE VEDENÍ VN
	 FÁZE 03 MOTOROVÁ DOPRAVA	 PLYNOVOD
	 FÁZE 04 MOTOROVÁ DOPRAVA	 VODOVOD
	 FÁZE 01 NEMOTOROVÁ DOPRAVA	 KANALIZACE
	 FÁZE 02 NEMOTOROVÁ DOPRAVA	 SÍŤLOVACÍ KABELY (VODAFONE)
	 FÁZE 03 NEMOTOROVÁ DOPRAVA	 SÍŤLOVACÍ KABELY (ČETEL)
	 FÁZE 04 NEMOTOROVÁ DOPRAVA	 SÍŤLOVACÍ KABELY (KAZA)
	 FÁZE 01 STAVENŠTĚ S VÝKOPY	 SÍŤLOVACÍ KABELY
	 FÁZE 02 STAVENŠTĚ S VÝKOPY	 TEPELOVOD
	 FÁZE 03 STAVENŠTĚ S VÝKOPY	 NOVÉ SÍŤLOVACÍ KABELY METROPOUITNÍ KABEL
	 FÁZE 04 STAVENŠTĚ S VÝKOPY	 NOVÁ ULIČNÍ VPUST / PŘÍRODA
		 STAVBA ÚČELNÍ LÁVŮ (VPUST NOVÝ RAMA MŘD)



## ZÁSADY ORGANIZACE VÝSTAVBY

**FÁZE 00** PŘÍPRAVA STAVĚNÍ  
KACENÉ VÝSTAVNÍ NEZBYTNOSTI (SIT)

**FÁZE 01** LOKALITA U SCHVÁHENA - ORGANIZACE DOPRAVY VE SCHVĚNA  
VEZDOD K JEDNÉ POVOLENÉ POKU VOZIDLUKUS  
VÝSTAVNÍ PRŮSTAVY A POLIKLINIKU PO NOVÉ VÝBUDOVĚ PŘÍSLUŠE DOSTO O ULICE KRAJCE  
REALIZACE KANALIZACE VODODVODNĚ PŘED 225 AKK  
PŘÍPRAVU JEDNÉ PRACNÍ PRÁCE S BLUDNÝMI OTRÁPKOVÝMI KÁBLI DABY ZVÝŠENÉ OPATRNOSTI - KABELY DO OHRANĚNÍ

**FÁZE 02** LOKALITA POLIKLINIKA - NEMOCNICE KYJOV - ORGANIZACE DOPRAVY VE SCHVĚNA  
VÝSTAVNÍ PRŮSTAVY A POLIKLINIKU PO NOVÉ VÝBUDOVĚ PŘÍSLUŠE DOSTO O ULICE KRAJCE  
REALIZACE KANALIZACE VODODVODNĚ PŘED 225 AKK  
PŘÍPRAVU JEDNÉ PRACNÍ PRÁCE S BLUDNÝMI OTRÁPKOVÝMI KÁBLI DABY ZVÝŠENÉ OPATRNOSTI - KABELY DO OHRANĚNÍ

**FÁZE 03** LOKALITA NEMOCNICE - INTERIERA SCHVÁHENA - ORGANIZACE DOPRAVY VE SCHVĚNA  
VÝSTAVNÍ PRŮSTAVY A POLIKLINIKU PO NOVÉ VÝBUDOVĚ PŘÍSLUŠE DOSTO O ULICE KRAJCE  
REALIZACE KANALIZACE VODODVODNĚ PŘED 225 AKK  
PŘÍPRAVU JEDNÉ PRACNÍ PRÁCE S BLUDNÝMI OTRÁPKOVÝMI KÁBLI DABY ZVÝŠENÉ OPATRNOSTI - KABELY DO OHRANĚNÍ

**FÁZE 04** LOKALITA KOLLAŘOVA - ORGANIZACE DOPRAVY VE SCHVĚNA  
VÝSTAVNÍ PRŮSTAVY A POLIKLINIKU PO NOVÉ VÝBUDOVĚ PŘÍSLUŠE DOSTO O ULICE KRAJCE  
REALIZACE KANALIZACE VODODVODNĚ PŘED 225 AKK  
PŘÍPRAVU JEDNÉ PRACNÍ PRÁCE S BLUDNÝMI OTRÁPKOVÝMI KÁBLI DABY ZVÝŠENÉ OPATRNOSTI - KABELY DO OHRANĚNÍ

**FÁZE 05** NOVÉ KABELOVÉ SÍTĚ, OCHRANA STAVAJÍCÍCH  
PO PŘÍPRAVU JEDNÉ PRACNÍ PRÁCE S BLUDNÝMI OTRÁPKOVÝMI KÁBLI DABY ZVÝŠENÉ OPATRNOSTI - KABELY DO OHRANĚNÍ

**FÁZE 06** ZACHOVÁNÍ PRŮVODNÍ NEJEDNODUŠOSTI DOPRAVNÍ OBLASTI PO CELOU DOBU VÝSTAVBY  
TELEFONNÍ PRŮVODNÍ NEJEDNODUŠOSTI DOPRAVNÍ OBLASTI PO CELOU DOBU VÝSTAVBY  
VÝSTAVNÍ PRŮSTAVY A POLIKLINIKU PO NOVÉ VÝBUDOVĚ PŘÍSLUŠE DOSTO O ULICE KRAJCE  
REALIZACE KANALIZACE VODODVODNĚ PŘED 225 AKK  
PŘÍPRAVU JEDNÉ PRACNÍ PRÁCE S BLUDNÝMI OTRÁPKOVÝMI KÁBLI DABY ZVÝŠENÉ OPATRNOSTI - KABELY DO OHRANĚNÍ

**FÁZE 07** PARK  
ZPĚVNÉ PRŮSTAVY A MOBILNÍ  
VEGETAČNÍ PRŮSTAVY

**FÁZE 08** DOKONČOVACÍ PRÁCE, VEGETAČNÍ ÚPRAVY

NEMOCNICE KYJOV, PŘÍSPĚVOK ORGANIZACE JMK  
VE VÝSTAVNÍ PRŮSTAVY A POLIKLINIKU PO NOVÉ VÝBUDOVĚ PŘÍSLUŠE DOSTO O ULICE KRAJCE  
REALIZACE KANALIZACE VODODVODNĚ PŘED 225 AKK  
PŘÍPRAVU JEDNÉ PRACNÍ PRÁCE S BLUDNÝMI OTRÁPKOVÝMI KÁBLI DABY ZVÝŠENÉ OPATRNOSTI - KABELY DO OHRANĚNÍ

KONTAKT NA ODPOVĚDNÉ PRACOVNÍKA:

ING. BRONISLAV KLEČKA

TEL. 518 601 942

MOBILNÍ 506 737 692

EMAIL: [klecka.bronislav@nemky.cz](mailto:klecka.bronislav@nemky.cz)

ING. MILAN ŠKÁRKA, PH.D., MBA

PRŮVODNÍ TECHNICKÝMÁKSTK

TEL. +420 518 601 561

MOBILNÍ: +420 735 007 925

EMAIL: [skarka.milan@nemky.cz](mailto:skarka.milan@nemky.cz)

**C**

### HLAVNÍ PROJEKTANT STAVBY

HLAVNÍ INŽENÝR PROJEKTU

ING. ADOLF JEBAVÝ

**ADOS**

ING. ADOLF JEBAVÝ  
SAMOSTATNÝ PROJEKTANT  
oficiální číselník 6 402 99 000  
www.ados.cz  
tel. +420 844 732 991

VEDOUcí PROJEKTANT	ZODPOV. PROJEKTANT	VÝPRAVČOVÁ	KONTROLOVÁ
ING. ADOLF JEBAVÝ	ING. ADOLF JEBAVÝ	ING. ADOLF JEBAVÝ	ING. EVA POHORKA

OBJEDAVATEL MĚSTO VESELÍ NA MORAVU

KRAJ JIHOVMORAVSKÝ

**Alternativní Digitální Studio**  
ING. EVA POHORKA, AUTOREGISTROVANÝ INŽENÝR  
FOTODOKUMENTACE STAVBY  
PROJEKTOVÁNÍ A VÝKRESY  
tel. +420 844 732 991

ULIČNÍ PROSTOR  
**KOLLAŘOVA A U POLIKLINIKY**  
SITUAČNÍ VÝKRES

DATUM	18.08.20
FORMÁT	A4
ÚČEL	D1/08/20/PS
ČÍSLO ZÁKAZY	21327
MĚŘÍTKO	M 1:250
ČÍSLO PÁNE	0.4

### ZÁSADY ORGANIZACE VÝSTAVBY

C.4