

ÚZEMÍ  
POVRCH ÚZEMÍ

Poř.	Kultura
1	nezpevněno

PODÉLNÝ PROFIL  
VODOVODNÍHO ŘADU  
1. ČÁST (L1-L5)


MĚŘÍTKO:  
1:200/1:100

HLoubKA VÝKOPU

KÓTA DNA POTRUBÍ

KÓTA TERÉNU

SROVNÁVACÍ ROVINA  
STANIČENÍ [Km],[m]

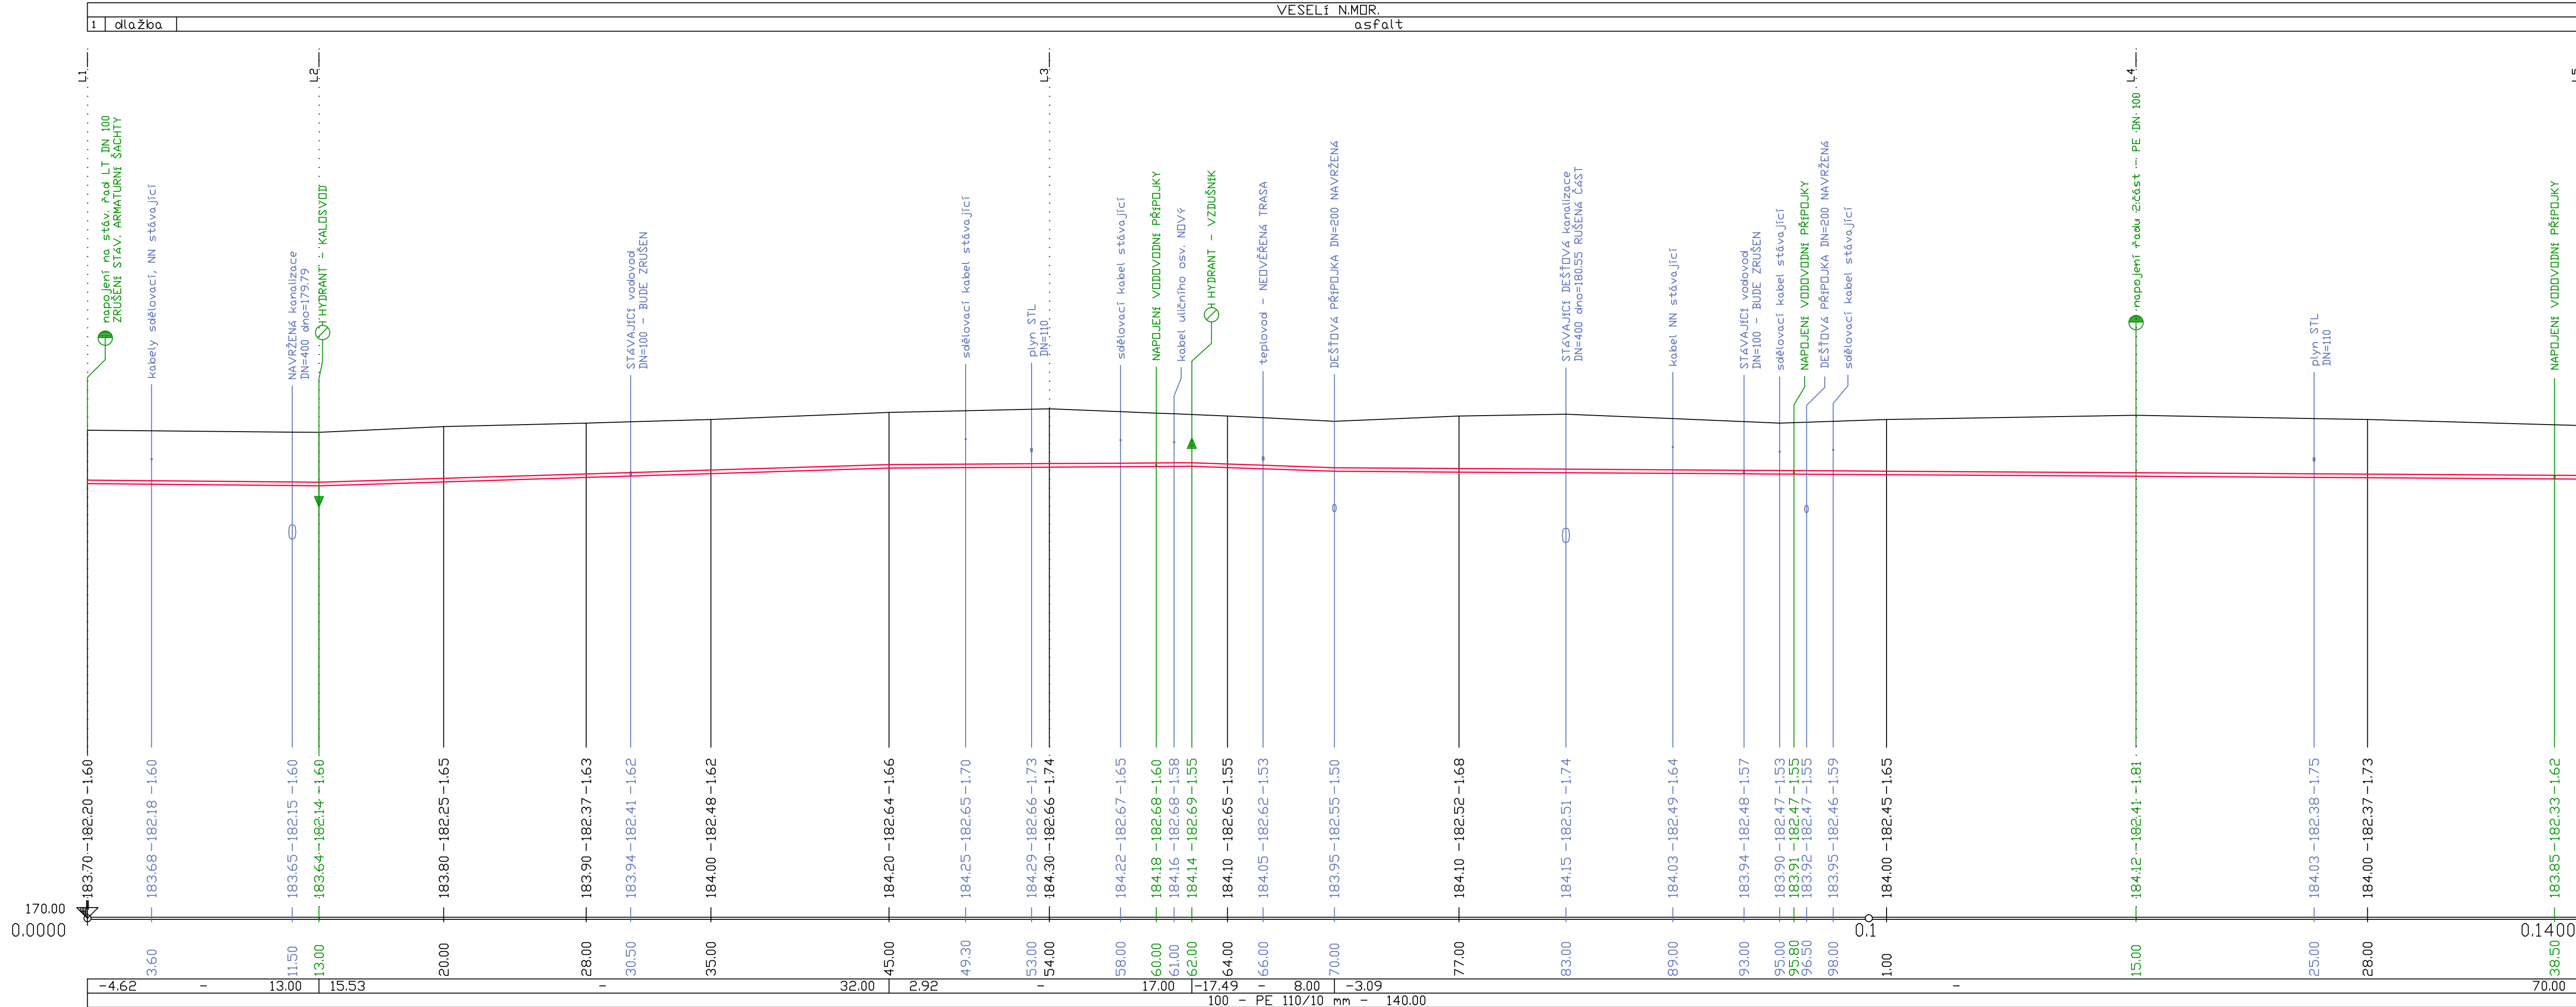SKLON [promile], DÉLKA [m]  
DN [mm], MATERIÁL, DÉLKA [m]

ÚZEMÍ  
POVRCH ÚZEMÍ

Poř.	DN - Materiál	Délka úseku
1	100 - PE 110/10 mm	10.00

PODÉLNÝ PROFIL  
VODOVODNÍHO ŘADU  
2. ČÁST (L4-L6)

MĚŘÍTKO:  
1:200/1:100


HLOUBKA VÝKOPU

## KÓTA DNA POTRUBÍ

KÓTA TERÉNU

SROVNÁVACÍ ROVINA  
STANIČENÍ [Km],[m]

SKLON [promile], DÉLKA [m]  
DN [mm], MATERIÁL, DÉLKA [m]

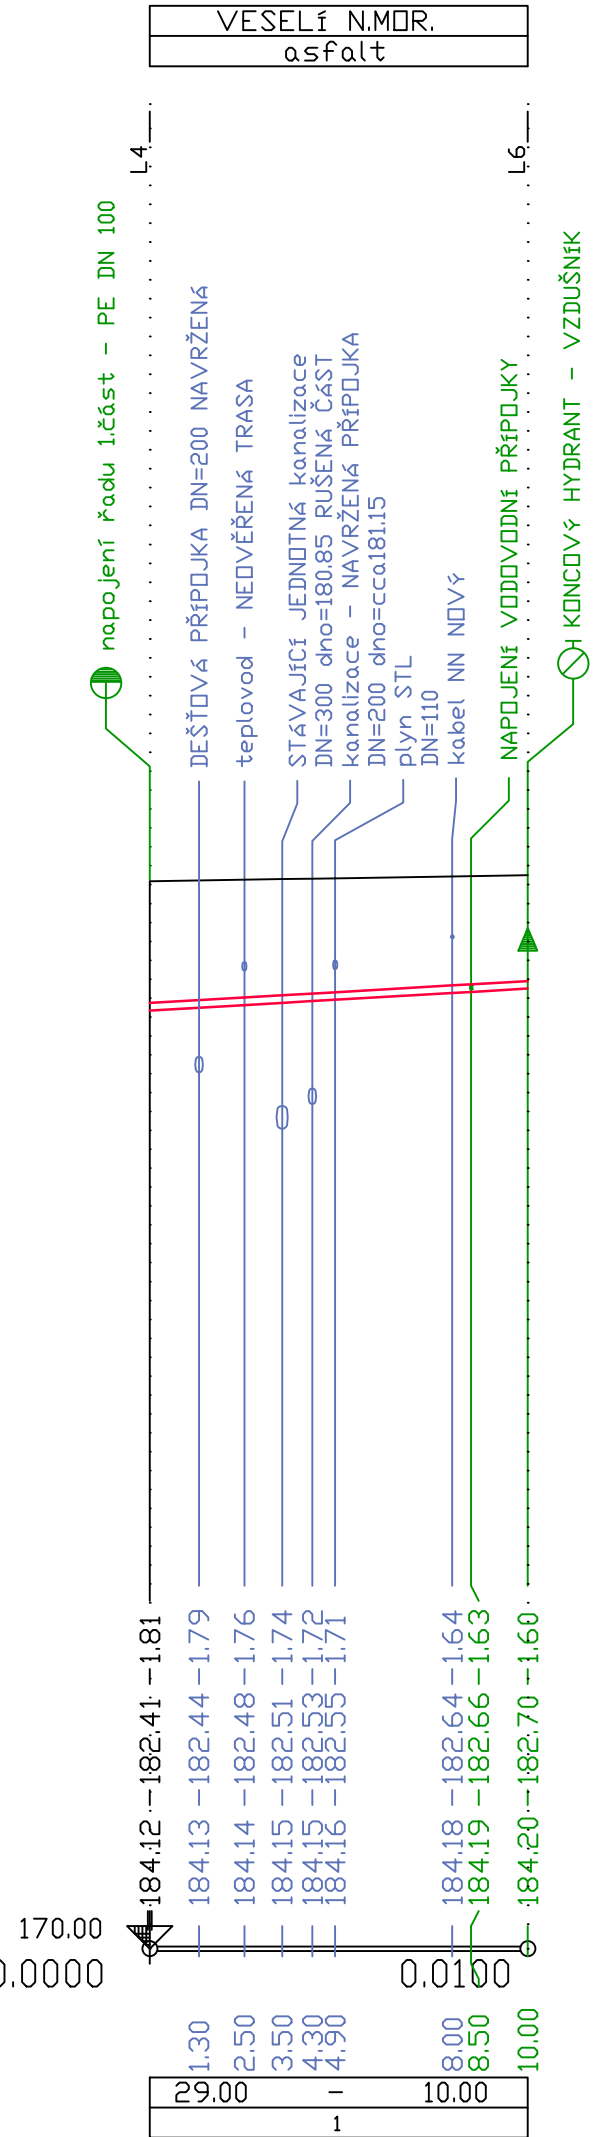

D

HLAVNÍ PROJEKTANT STAVBY

HLAVNÍ INŽENÝR PROJEKTU

NT STAVBY		<i>Adolf</i>
ING. ADOLF JEBAVÝ		<i>Jebavý</i>

Souřadnicový systém JTSK  
Výškový systém Bpv

ING. ADOLF JEBAVÝ  
SAMOSTATNÝ PROJEKTANT  
office: Františkánská 6, 602 00 Brno  
email: jebavy@adcs.cz,  
tel.: +420 604 730 164

VEDOUcí PROJEKTANT	ZODPOV. PROJEKTANT	VYPRACOVAL	KONTROLOVAL	VODÁRENSKÁ AKCIOVÁ SPOLEČNOST, a.s. Soobkida 820/150, Lesná, 638 00 Břno tel. 545532404, mob. 602045454 e-mail: falytkova@vasg.cz www.vodarenska.cz		
ING. IVANA FALTÝNKOVÁ	ING. IVANA FALTÝNKOVÁ	ING. IVANA FALTÝNKOVÁ	ING. JURAJ SABOL			
OBJEDNATEL	MĚSTO VESELÍ NAD MORAVOU		KRAJ	JIHOMORAVSKÝ	DATUM	06/2025
ULIČNÍ PROSTOR <b>KOLLÁROVA A U POLIKLINIKY</b> SO 302 VODOVOD				FORMÁT	A4	
				ÚČEL	DPS	
				ČÍSLO ZAKÁZKY	23 027	
				MĚŘÍTKO	M 1:200/100	
				ČÍSLO PARÉ	ČÍSLO VÝKRESU	
PODÉLNÝ PROFIL VODOVODU						D.2.2.3